



Città di Nettuno

Città Metropolitana di Roma Capitale

Ufficio Messi tel 06 98889249 mail ufficio.messi@comune.nettuno.roma.it

AVVISO DI DEPOSITO

A RICHIESTA DI PROVINCIA DI LATINA SETTORE AVVOCATURA

IL MESSO NOTIFICATORE DEL COMUNE DI NETTUNO Ruggero BAGIALEMANI

DEL COMUNE DI NETTUNO VISTO L'ATTO N° DECRETO DI ESPROPRIO

№ 1 del 25-06-2025

N°CRONOLOGICO 3555 del 02-07-2025

DA NOTIFICARE AL SIG./SIG.RA _____

SOCIETA' _____

ACCERTATA LA IRREPERIBILITA' DEL DESTINATARIO, DEPOSITATA IN DATA ODIERNA IL PRESENTE ATTO NELLA CASA COMUNALE DI NETTUNO E AFFIGGE IL PRESENTE ATTO ALL'ALBO PRETORIO ON LINE DEL COMUNE DI NETTUNO;

DAL 02-07-2025 AL 08-08-2025

NON AVENDO IL DESTINATARIO, ABITAZIONE, UFFICIO, AZIENDA IN QUESTO COMUNE DI NETTUNO:

Nettuno li 02-07-2025

PUBBLICATO ALL'ALBO PRETORIO ON LINE

N° 1797

REGISTRO PUBBLICAZIONI



PROVINCIA DI LATINA

SETTORE AVVOCATURA

Servizio Espropri

In carta libera ai sensi del DPR
6.10.1972 n. 642 trattandosi di
esproprio per causa di pubblica
utilità

Decreto n. 01 del 25/06/2025

DECRETO DI ESPROPRIO

OGGETTO: IMPIANTO FOTOVOLTAICO DENOMINATO “PIAMAROGA” - SOCIETÀ SORGENIA SCORPIO S.R.L. - DA LOCALIZZARSI NEL TERRITORIO DEI COMUNI DI APRILIA (LT), ANZIO (RM) - ESPROPRIO ED IMPOSIZIONE SERVITÙ EX ARTT. 22 E 52-OCTIES D.P.R. N. 327/2001 E S.M.I. NONCHE' RELATIVA OCCUPAZIONE TEMPORANEA A FAVORE DI E-DISTRIBUZIONE SPA DEGLI IMMOBILI SITI IN COMUNE DI APRILIA (LT), ANZIO (RM), NETTUNO (RM) AL FINE DELLA COSTRUZIONE ED ESERCIZIO DELLE OPERE DI RETE PER LA CONNESSIONE DELL'IMPIANTO FOTOVOLTAICO, COSTITUITE DA ELETTRODOTTO IN CAVO INTERRATO MT E DA UNA CABINA DI SEZIONAMENTO - CODICE RINTRACCIABILITÀ E-DISTRIBUZIONE T0738376

IL DIRIGENTE DELL'UFFICIO ESPROPRIAZIONI

PREMESSO CHE:

- con provvedimento della Provincia di Latina n. 51393 del 15/11/2024, è stata rilasciata a Sorgenia Scorpio S.r.l. (di seguito la “Società” o il “Produttore”) l'Autorizzazione Unica ex art. 12 D. Lgs. 387/2003 (“Autorizzazione Unica”) per la realizzazione dell'impianto fotovoltaico in oggetto, ivi incluse le relative opere connesse, recante altresì autorizzazione alla Società E-distribuzione S.p.A. alla gestione e all'esercizio delle opere di rete per la connessione (di seguito "Opere di rete"), costituite da un elettrodotto in cavo interrato in Media Tensione e da una cabina di sezionamento, come da preventivo del gestore di rete Codice rintracciabilità T0738376;
- la suddetta Autorizzazione Unica è confluita nell'ambito del Provvedimento di Autorizzazione Unica Regionale rilasciato dalla Regione Lazio – Direzione Regionale Ambiente, Cambiamenti Climatici, Transizione Energetica e Sostenibilità, Parchi – ai sensi dell'art.27-bis del D.Lgs.152/2006 (Determinazione n. G17605 del 19 dicembre 2024), pubblicato sul B.U.R.L. n.3 del 09/01/2025;
- l'Autorizzazione Unica ha efficacia di dichiarazione di pubblica utilità, urgenza e indifferibilità delle opere a e ha apposto il vincolo preordinato:
- all'asservimento coattivo e all'occupazione temporanea sulle aree interessate dalla realizzazione ed esercizio della linea elettrica interrata MT di connessione dell'impianto fotovoltaico alla rete elettrica nazionale di distribuzione relativamente ai mappali di cui al Foglio 148 numeri 6, 297, 281, 277, 672, 671, 670, 669, 668, 667, 666, Foglio 147 numero



PROVINCIA DI LATINA

SETTORE AVVOCATURA

Servizio Espropri

68 del N.C.T. del Comune di Aprilia (LT); ai mappali di cui al Foglio 1 numeri 11, 1742, 404, 48, 197, 357, 355, 360, 1841, 275, 320, 954, 750, 748, 745, 442, 1386, 1273, 1274, 1275, 1276, 773, 774, 775, 776, 777, 778, 779, 352, 187, 780, 1890, 1810, 1811, 1812, 1802, ai mappali di cui al Foglio 2 numeri 271, 223, 23 del N.C.T. del Comune di Nettuno (RM); ai mappali di cui al Foglio 1 numeri 222, 199, 377, 366, 370, 371, 496, 892, 363, 1340, 1383, 737, 915, 570, 782, 623, 906 del N.C.E.U. del Comune di Nettuno (RM); ai mappali di cui al Foglio 5 numeri 12, 71, 85, 59, 7, 49, 317, 318, 1271, 1272, 1273, 62, 253, 1108, 54, 50, 942, 429, 254, 432, 433, 430, 173, 434, 58, 289, ai mappali di cui Foglio 3 numero 169, 168, 94 del N.C.T. del Comune di Anzio (RM); ai mappali di cui al Foglio 5 numeri 944, 1435, 1288, 1319, 1473, 1276, 32, 91, 1227, 1228, 88, ai mappali di cui al Foglio 7 numero 133 del N.C.E.U. del Comune di Anzio (RM);

- all'esproprio sulle aree interessate dalla cabina di sezionamento relativamente al mappale 158 del Foglio 1 del N.C.T. del Comune di Nettuno (RM);

- all'occupazione temporanea sulle aree interessate dai lavori di realizzazione, relativamente ai mappali di cui al Foglio 148 numeri 6, 297, 281, 277, 672, 671, 670, 669, 668, 667, 666, Foglio 147 numero 68 del N.C.T. del Comune di Aprilia (LT); ai mappali di cui al Foglio 1 numeri 11, 1742, 404, 48, 197, 357, 355, 360, 1841, 275, 320, 954, 750, 748, 745, 442, 158, 168, 1386, 1273, 1274, 1275, 1276, 527, 773, 774, 775, 521, 776, 777, 778, 779, 352, 187, 899, 901, 780, 1890, 1810, 1811, 1812, 1802, 1894, 1643, ai mappali di cui al Foglio 2 numeri 257, 359, 272, 273, 274, 271, 223, 23, 376 del N.C.T. del Comune di Nettuno (RM); ai mappali di cui al Foglio 1 numeri 222, 199, 377, 366, 370, 371, 496, 892, 363, 1340, 520, 1930, 1383, 737, 1063, 915, 570, 782, 623, 906 del N.C.E.U. del Comune di Nettuno (RM); ai mappali di cui al Foglio 5 numeri 12, 1184, 71, 85, 59, 7, 49, 317, 318, 1271, 1272, 1273, 799, 62, 253, 1108, 54, 50, 942, 429, 254, 432, 433, 430, 173, 434, 58, 289, ai mappali di cui Foglio 3 numero 169, 168, 94, 457 del N.C.T. del Comune di Anzio (RM); ai mappali di cui al Foglio 5 numeri 944, 1435, 1288, 1319, 1475, 1476, 1473, 1276, 32, 91, 1227, 1228, 88, ai mappali di cui al Foglio 7 numeri 3010, 133 del N.C.E.U. del Comune di Anzio (RM);

- congiuntamente definiti nel seguito come i "Diritti";

- il Produttore, con l'accettazione del preventivo per la connessione redatto da E-distribuzione, si è impegnato a richiedere le autorizzazioni riguardanti la costruzione e l'esercizio delle Opere di rete, nonché ad acquisire, anche nell'interesse di E-distribuzione, i relativi Diritti propedeutici alla realizzazione ed esercizio delle stesse, qualificandosi pertanto quale promotore dell'espropriazione ai sensi ed agli effetti dell'art.3 comma 1 del D.P.R. n.327/2001;

- il Produttore, con l'accettazione del preventivo per la connessione redatto da E-distribuzione, si è impegnato anche per la realizzazione delle opere di rete per la connessione;

- E-distribuzione S.p.A. - beneficiaria dell'espropriazione dei Diritti ai sensi ed agli effetti dell'art.3 comma 1 del D.P.R. n.327/2001 - è stata autorizzata alla gestione ed esercizio delle Opere di rete per la connessione, che saranno comprese negli impianti del medesimo gestore e utilizzate per l'espletamento del servizio pubblico di distribuzione dell'energia elettrica;

- dell'avvio e della conclusione del procedimento di approvazione del progetto definitivo dell'impianto e delle Opere di rete, di dichiarazione di pubblica utilità e di apposizione del vincolo preordinato all'esproprio è stato dato avviso al pubblico nelle forme previste dagli



PROVINCIA DI LATINA

SETTORE AVVOCATURA

Servizio Espropri

artt.11, 16, 17 e 52-ter del D.P.R. n.327/2001, mediante pubblicazione su quotidiani nazionali nonché affissione presso l'Albo Pretorio dei Comuni di Aprilia, Anzio e Nettuno;

RICHIAMATA l'istanza assunta al prot. 32907 del 22/05/2025 di questo Settore, con la quale la Società Sorgenia Scorpio S.r.l. ha chiesto a questa Provincia, ai sensi dell'art. 22 del D.P.R. n.327/2001, l'emissione del Decreto di:

- imposizione di servitù coattiva e occupazione temporanea sulle aree interessate dalla linea elettrica interrata MT;
- esproprio delle aree interessate dalla cabina di sezionamento;
- occupazione temporanea sulle aree interessate dai lavori di realizzazione;
- relativamente alle aree identificate in Allegato 1 e nel seguito singolarmente o complessivamente indicate come il "Terreno" o i "Terreni", necessarie per la realizzazione, gestione, manutenzione ed esercizio delle Opere di rete.

ACCERTATO e CONSIDERATO che l'Autorizzazione Unica richiamata in premessa ha dichiarato la pubblica utilità, urgenza e indifferibilità dell'impianto fotovoltaico e delle Opere di rete apponendo sul Terreno il vincolo preordinato all'esproprio dei Diritti;

DATO ATTO che:

- ai sensi dell'art.22 del D.P.R. n.327/2001, qualora l'avvio dei lavori rivesta carattere d'urgenza, tale da non consentire l'applicazione dell'art. 20, il decreto di esproprio può essere emanato ed eseguito sulla base della determinazione provvisoria dell'indennità di servitù/esproprio, senza particolari indagini o formalità;
- il medesimo art.22 prevede che il decreto di esproprio possa essere altresì emanato ed eseguito in base alla determinazione urgente della indennità di espropriazione senza particolari indagini o formalità, nel caso di un numero di destinatari della procedura espropriativa superiore a 50;
- ai sensi dell'art. 52-octies del D.P.R. n.327/2001, il decreto di imposizione di servitù relativo alle infrastrutture lineari energetiche dispone anche l'occupazione temporanea delle aree necessarie alla realizzazione dell'opera;

RITENUTO che sussistano le condizioni di urgenza sopra richiamate;

VERIFICATA altresì la presenza di numero di destinatari della procedura espropriativa superiore a 50;

RICHIAMATI:

- gli art. 22, 52-bis, 52-ter, 52-octies e 52-nonies del D.P.R. n. 327/2001;
- l'art. 107 del D. Lgs. 267/2000;
- la Legge 7/8/1990, n. 241 e s.m.i.;
- il provvedimento p_lt/A19E46C GE/2023/0052169 del 20/12/2023 della Provincia di Latina, Settore Edilizia Scolastica e Pianificazione Territoriale, con il quale Sorgenia Scorpio è stata delegata a esercitare le funzioni amministrative e i poteri in materia di espropriazioni ed asservimenti ai sensi dell'art. 6 comma 9-bis del D.P.R. n.327/2001 e del R.D. 1775/1933,



PROVINCIA DI LATINA

SETTORE AVVOCATURA

Servizio Espropri

ascritte alla Provincia ai sensi dell'art. 121 co.2 della L.R. 14/99, in relazione alle Opere di rete impianto, ferma restando la competenza esclusiva della medesima Provincia in materia di predisposizione ed emanazione dei decreti di esproprio e asservimento;

VISTO l'allegato piano particellare con elenco delle ditte proprietarie delle aree oggetto dell'intervento e indicazione delle aree rispettivamente di esproprio, asservimento e di occupazione temporanea (Allegato 1, parte integrante al presente atto);

DECRETA

Art. 1

È disposta a favore di E-Distribuzione S.p.A., società per azioni con unico socio soggetta a direzione e coordinamento di ENEL S.P.A, con sede legale in Roma (RM), via Domenico Cimarosa n. 4, capitale sociale di Euro 2.600.000.000,00 interamente versato - iscritta presso il Registro delle Imprese di Roma - numero d'iscrizione e codice fiscale 05779711000, REA 922436, Società partecipante al Gruppo IVA Enel con P.IVA 15844651009:

- la servitù perenne e inamovibile di elettrodotto sulle porzioni dei Terreni identificati in azzurro nel piano particellare in scala 1:2000 in Allegato 1 (di seguito "Proprietà asservita"). La fascia permanentemente asservita ha una larghezza di complessivi 4 m contenente la linea. L'elettrodotto consiste di un cavidotto interrato alla profondità di circa 1,2 metri dal piano di calpestio composto da una o due terne in media tensione a 20 kV, alloggiato in corrugato, oltre alla fibra ottica a servizio della linea alloggiata in tritubo.
- l'esproprio della porzione di Terreno identificato in verde scuro nel piano particellare in scala 1:2000 in Allegato 1 (di seguito "Proprietà espropriata"), per la realizzazione di n. 1 cabina di sezionamento di dimensioni (LxHxP) 550x230x230cm.

Art.2

Ai fini della realizzazione delle Opere di rete, è altresì disposta l'occupazione temporanea in favore di Sorgenia Scorpio S.r.l., sulle porzioni dei Terreni identificati in colore azzurro e arancio nel piano particellare in scala 1:2000 in Allegato 1, per il periodo occorrente alla realizzazione delle Opere di rete stimato in mesi sei (6) decorrenti dalla data di immissione in possesso, coerentemente con la documentazione allegata ed eventualmente prorogabili.

Art. 3

Il presente decreto, una volta eseguito, conferisce a Sorgenia Scorpio S.r.l. le seguenti facoltà e diritti:

- occupare temporaneamente le porzioni di Terreno necessarie ai fini della realizzazione e del completamento delle Opere di rete;
- far accedere sul fondo asservito, per la costruzione delle Opere di rete il proprio personale e/o chi per esso, anche con i mezzi d'opera e di trasporto;
- scavare, posare tubazioni ed eseguire tutti quei lavori necessari per la messa in opera delle Opere di rete nonché apporre, se necessario, i relativi cippi segnalatori;
- deramificare e/o abbattere quelle alberature che possano essere di impedimento alla realizzazione delle Opere di rete. In tale caso, il legname abbattuto rimane a disposizione della proprietà.



PROVINCIA DI LATINA

SETTORE AVVOCATURA

Servizio Espropri

Art. 4

- Il presente decreto, una volta eseguito, conferisce a E-distribuzione le seguenti facoltà e diritti:

- far accedere, in qualsiasi momento e senza preavviso alcuno, sul fondo asservito il proprio personale e/o chi per esso, anche con i mezzi d'opera e di trasporto, per l'espletamento dell'attività di esercizio e manutenzione, ordinaria e straordinaria, delle Opere di rete;
- cambiare o modificare o aumentare il numero ed anche la sezione dei cavi e dei loro accessori, provvedendo a corrispondere, in caso di aggravio, la relativa indennità alla proprietà;
- deramificare e/o abbattere quelle alberature che, ad esclusivo giudizio di E-Distribuzione S.p.a., possano essere di impedimento all'esercizio delle Opere di rete. In tale caso, il legname abbattuto rimane a disposizione della proprietà;
- posare, in tempi successivi, cavi di telecomunicazioni in fibra ottica salvo la corresponsione di una ulteriore indennità nei limiti dell'eventuale aggravio.

Art. 5

La proprietà asservita si obbliga a:

- consentire al Produttore e a E-distribuzione di esercitare le facoltà sopradette;
- non eseguire opere o scavi che possano compromettere la sicurezza delle Opere di rete;
- non piantare alberi di alto fusto;
- non erigere manufatti di qualunque genere e a non collocare o far collocare da terzi condutture interrato o altre opere in prossimità della fascia asservita senza averne previamente richiesto ad E-distribuzione la verifica di compatibilità con le Opere di rete.

Si conferma la permanenza a carico dei proprietari dei tributi e degli altri oneri gravanti sui fondi asserviti.

Art. 6

L'indennità provvisoria da corrispondere all'avente diritto è determinata in modo urgente ai sensi dell'art. 22 del D.P.R. n.327/2001 nella misura indicata nell'allegato piano particellare (Allegato 1), che costituisce parte integrante del presente decreto, e sarà corrisposta dal Produttore, in qualità di promotore dell'espropriazione, agli aventi diritto, ai termini di legge, ovvero depositata presso la Ragioneria Territoriale dello Stato. Il Produttore si impegna a corrispondere le indennità dovute alla proprietà asservita o espropriata e a adempiere alle comunicazioni e notificazioni previste dalle norme applicabili.

Art. 7

Ai sensi degli artt.23 e 24 del D.P.R. n.327/2001 è stabilito, a cura e spese del Produttore, l'impegno a notificare il presente decreto ai relativi proprietari o agli altri aventi diritto nelle forme degli atti processuali civili unitamente all'avviso contenente l'indicazione del luogo, del giorno e dell'ora in cui è prevista la redazione del verbale di immissione nel possesso e dello stato di consistenza; l'avviso di esecuzione ai fini dell'immissione in possesso dovrà pervenire ai proprietari asserviti almeno sette giorni prima della stessa.



PROVINCIA DI LATINA

SETTORE AVVOCATURA

Servizio Espropri

Art. 9

L'immissione in possesso avverrà a cura e spese del Promotore dell'asservimento ai sensi dell'art. 24 del D.P.R. 327/2001. I tecnici incaricati dalla Società provvederanno a redigere il verbale di immissione in possesso dei terreni, in contraddittorio con il soggetto asservito/espropriato, o con un suo rappresentante, descrivendo lo stato di consistenza dei terreni asserviti, eventualmente anche in assenza del proprietario invitato. In quest'ultimo caso lo stato di consistenza ed il verbale di immissione in possesso sono redatti alla presenza di due testimoni.

Art.10

Il Produttore è tenuto:

- a pubblicare il presente decreto sul B.U. della Regione Lazio nonché presso l'Albo pretorio dei Comuni di Latina, Anzio e Nettuno;
- a comunicare alla Provincia la data cui è avvenuta l'immissione in possesso trasmettendo copia dei relativi verbali;
- a provvedere, a sua cura e spese, alla registrazione e trascrizione del presente decreto presso l'Ufficio dei Registri Immobiliari competente a seguito dell'avvenuta immissione in possesso.

Art.11

Entro trenta (30) giorni dalla data di immissione in possesso il proprietario asservito/espropriato è invitato a comunicare a:

- Sorgenia Scorpio S.r.l. mediante PEC all'indirizzo sorgenia.scorpio@legalmail.it o tramite raccomandata con ricevuta di ritorno indirizzata a: Sorgenia Scorpio Srl, Via A. Algardi 4, 20148 Milano (MI)
- per conoscenza, alla Provincia di Latina mediante PEC all'indirizzo ufficio.protocollo@pec.provincia.latina.it o tramite raccomandata con ricevuta di ritorno indirizzata a: Provincia di Latina, Settore Avvocatura – Servizio Espropri, Via Costa, 1 – 04100 - Latina (LT)
- se condivide la determinazione dell'indennità nella misura indicata nell'Allegato 1 al presente Decreto. La dichiarazione di accettazione è irrevocabile.
- I proprietari sono tenuti a dichiarare l'assenza di diritti di terzi sul bene comprovando la piena e libera disponibilità degli immobili.
- Con successivo provvedimento sarà disposto il pagamento dell'indennità accettata da effettuarsi nei termini di legge a cura del Produttore.

Art.12

- In caso di silenzio, nei termini previsti dal precedente articolo, l'indennità si intende rifiutata. Gli aventi diritto, ove non condividano la determinazione dell'indennità di cui al presente decreto, nello stesso termine di 30 gg di cui sopra, possono designare un tecnico di propria fiducia, ai fini della costituzione del Collegio dei tecnici (tra cui uno nominato dall'Autorità espropriante e uno dal Presidente del Tribunale) previsto dall'art. 21 del D.P.R. 327/2001 che sarà chiamato a determinare l'indennità definitiva di asservimento/esproprio. In difetto di tale attivazione, sarà a cura della Struttura provinciale, ai sensi degli artt. 41 e 52



PROVINCIA DI LATINA

SETTORE AVVOCATURA

Servizio Espropri

nonies del D.P.R. 327/2001 e s.m.i., la determinazione dell'indennità definitiva di asservimento/esproprio, avvalendosi della Commissione Provinciale Espropri di Latina.

- È posta a carico del Produttore la corresponsione delle indennità spettanti ai proprietari, nonché il pagamento delle spese legali a seguito di eventuali contenziosi giudiziali, ove dovute, così come delle eventuali maggiorazioni delle indennità scaturite a seguito di rideterminazione e degli interessi, ove dovuti.

Art.13

Avverso il presente provvedimento è ammesso ricorso giurisdizionale al TAR del Lazio entro il termine di 60 dalla data di notifica, ovvero ricorso straordinario al Capo dello Stato entro 120 giorni dalla medesima data.

IL DIRIGENTE
Avv. Claudia Di Troia

Impianto fotovoltaico "Piamaroga" Aprilia (LT)

Proponente



SORGENIA RENEWABLES S.r.l
Via Algardi, 4 – 20148 Milano
tel. 02 671941 – fax 02 67194210
<http://www.sorgenia.it>
sorgeniarenewables@sorgenia.it
PEC sorgenia.renewables@legalmail.it



PIANO PARTICELLARE

PROGETTISTA



Tiemes Srl
Via R. Galli 9 - 20148 Milano
tel. 024983104/ fax. 0249631510
pec: info@pec.tiemes.it
www.tiemes.it

03	28/07/2023	Nuova Soluzione Tecnica	IM	VDA
02	16/02/2023	Integrazioni alternativa connessione	IM	VDA
01	18/01/2023	Integrazioni ufficio espropri	IM	VDA
Rev.	Data emissione	Descrizione	Preparato	Approvato

Origine File: 21001APR.PD.C.03.03 - Piano particellare .docx	CODICE					
	Commessa		Proc	Tipo doc	Num	Rev
	21001	APR	PD	C	03	03
Proprietà e diritti del presente documento sono riservati – la riproduzione è vietata / Ownership and copyright are reserved – reproduction is strictly forbidden						

AREE NELLA TITOLARITA' DEL RICHIEDENTE				
INTESTATARI CATASTALI / ATTUALI PROPRIETARI	DATI CATASTALI			
	Comune	Foglio	Particella	Qualità catastale
BONAVOLONTA' GIULIO nato a NAPOLI (NA) il 04/05/1947 BNVGLI47E04F839T Proprieta' 1/1	Aprilia	135	990	SEMINATIVO
BONAVOLONTA' OFELIA nata a NAPOLI (NA) il 14/02/1950 BNVFLO50B54F839R Proprieta' 1/1	Aprilia	135	991	SEMINATIVO

LEGENDA
S= servitù elettrocotto - E = esproprio - O = occupazione temporanea
CAB = cabina elettrica - CI = cavo interrato

AREE INTERESSATE DALLE OPERE CONNESSE OGGETTO DI RICHIESTA DI DICHIARAZIONE DI PUBBLICA UTILITA' E APPOSIZIONE DI VINCOLO PREORDINATO ALL'ESPROPRIO

N. Ditta	INTESTATARI CATASTALI / ATTUALI PROPRIETARI	ID su particellare grafico	DATI CATASTALI					Titolo da apporre	Elemento**	CONSISTENZA DELLA SERVITU' / ESPRO		
			Comune	Foglio	Particella	prozioni	Qualità catastale			Area Asservita / Espropriata		
										Proiezione conduttori (PERCORRENZA)	Area occupazione temporanea	Area esproprio
									A	B		
1	MARINO VINCENZO nato a ROMA (RM) il 12/01/1941 MRNVCN41A12H501B Proprieta' 1000/1000	APR01	Aprilia	148	6	-	SEMINATIVO	S + O	CI	20	120	0
2	MARINO VINCENZO nato a ROMA (RM) il 12/01/1941 MRNVCN41A12H501B Proprieta' 1000/1000	APR02	Aprilia	148	297	-	SEMINATIVO	S + O	CI	170	1020	0
3	ALMEIDA ISIDORO nato a ROMA (RM) il 07/04/1987 LMDSDR87D07H501F Proprieta' 2/81	APR03	Aprilia	148	281	-	SEMINATIVO	S + O	CI	142	848	0
4	DAVID DE BRITO MARIA PAULINA nata a CAPO VERDE (EE) il 26/09/1951 DVDMP151P66Z307S Proprieta' 3/81											
5	GOLINELLI ANNA MARIA nata a SABAUDIA (LT) il 26/01/1948 GLNNMR48A66H647U Proprieta' 9/81											
6	GOLINELLI BENITO nato a SEZZE (LT) il 27/09/1934 GLNBNT34P27I712U Proprieta' 9/81											
7	GOLINELLI CESARINA nata a LATINA (LT) il 11/04/1946 GLNCRN46D51E472R Proprieta' 9/81											
8	GOLINELLI CLAUDIA nata a LATINA (LT) il 02/09/1964 GLNCLD64P42E472H Proprieta' 3/81											
9	GOLINELLI EMILIO nato a AUSTRIA (EE) il 04/07/1974 GLNMLE74L04Z102A Proprieta' 9/81											
10	GOLINELLI MARA nata a ROMA (RM) il 31/12/1969 GLNMR6971H501B Proprieta' 3/81											
11	GOLINELLI MAURIZIO nato a SEZZE (LT) il 09/06/1961 GLNMRZ61H09I712U Proprieta' 2/81											
12	GOLINELLI ROBERTO nato a SEZZE (LT) il 20/09/1964 GLNRR764P20I712Q Proprieta' 2/81											
13	GOLINELLI ROSINA nata a APRILIA (LT) il 31/05/1954 GLNRSN54E71A341C Proprieta' 9/81											
14	GOLINELLI UMBERTINA nata a APRILIA (LT) il 01/07/1950 GLNMR750L41A341N Proprieta' 9/81											
15	GOLINELLI VITTORIA nata a APRILIA (LT) il 24/03/1940 GLNVTR40C64A341I Proprieta' 9/81											
16	SBRACCIA CHIARA nata a ROMA (RM) il 27/08/1941 SBRCHR41M67H501Y Proprieta' 3/81											
17	PIZZI ALESSANDRO nato a ROMA (RM) il 03/07/1973 PZZLSN73L03H501I Proprieta' 1/2											
18	PIZZI FABIANA nata a ROMA (RM) il 11/05/1975 PZZFBN75E51H501V Proprieta' 1/2	APR05	Aprilia	148	672	-	SEMINATIVO	S + O	CI	148	885	0
19	BALDASSINI ENRICA nata a SEZZE (LT) il 21/12/1929 BLDNRC29T61I712C Proprieta' 1/7											
20	GHELLI ANGELO nato a APRILIA (LT) il 09/12/1953 GHLNGL53T09A341X Proprieta' 1/7											
21	GHELLI BRUNO nato a APRILIA (LT) il 04/01/1952 GHLBRN52A04A341G Proprieta' 1/7											
22	GHELLI GABRIELLA nata a LATINA (LT) il 22/04/1970 GHLGRL70D62E472H Proprieta' 1/7											
23	GHELLI LUCIANO nato a APRILIA (LT) il 12/12/1964 GHLLCN64T12A341B Proprieta' 1/7											
24	GHELLI MARIA TERESA nata a APRILIA (LT) il 18/09/1963 GHLMTR63P58A341V Proprieta' 1/7											

LEGENDA												
S= servitù elettrodotto - E = esproprio - O = occupazione temporanea												
CAB = cabina elettrica - CI = cavo interrato												
AREE INTERESSATE DALLE OPERE CONNESSE OGGETTO DI RICHIESTA DI DICHIARAZIONE DI PUBBLICA UTILITA' E APPOSIZIONE DI VINCOLO PREORDINATO ALL'ESPROPRIO												
N. Ditta	INTESTATARI CATASTALI / ATTUALI PROPRIETARI	ID su particellare grafico	DATI CATASTALI					Titolo da apporre	Elemento**	CONSISTENZA DELLA SERVITU'/ESPROPRIO		
			Comune	Foglio	Particella	prozioni	Qualità catastale			Area Asservita / Espropriata		
										Proiezione conduttori (PERCORRENZA)	Area occupazione temporanea	Area esproprio
m	m ²	m ²										
									A	B		
202	FERRARI MASSIMO nato a NETTUNO (RM) il 15/09/1972 FRRMSM72P15F880N Proprieta' 1/1	ANZ07	Anzio	5	85	-	BOSCO CEDUO	S + O	CI	80	290	0
203	PERICA ENRICO nato a JENNE (RM) il 21/08/1947 PRCNRC47M21E382E Proprieta' 1/2	ANZ08	Anzio	5	59	-	SEMINATIVO	S + O	CI	325	780	0
204	PERICA LAURA nata a NETTUNO (RM) il 21/11/1952 PRCLRA52S61F880G Proprieta' 1/2											
205	ERCOLANI DORIS LARA nata a GENZANO DI ROMA (RM) il 24/01/1992 RCLDSL92A64D972L Proprieta' 4/18	ANZ09	Anzio	3	457	-	BOSCO CEDUO	O	CI	190	95	0
206	ERCOLANI GIACOMO nato a GENZANO DI ROMA (RM) il 18/11/1993 RCLGCM93S18D972Z Proprieta' 4/18											
207	ERCOLANI GUIDO nato a GENZANO DI ROMA (RM) il 03/07/1953 RCLGDU53L03D972G Proprieta' 9/18											
208	PALUZZI FRANCESCA nata a GENZANO DI ROMA (RM) il 09/05/1961 PLZFNC61E49D972U Proprieta' 1/18											
209	FERRARI MASSIMO nato a NETTUNO (RM) il 15/09/1972 FRRMSM72P15F880N Proprieta' 1/1	ANZ10	Anzio	5	7	-	BOSCO CEDUO	S + O	CI	115	480	0
210	BASILE COSIMO nato/a a ANDRIA (BT) il 01/01/1916 Proprieta' 1000/1000	ANZ11	Anzio	5	49	-	BOSCO CEDUO	S + O	CI	165	340	0
211	CARE' FORTUNATA nata a GUARDAVALLE (CZ) il 10/06/1952 CRAFTN52H50E239W Proprieta' 1000/1000	ANZ12	Anzio	5	317	-	BOSCO CEDUO	S + O	CI	35	180	0
212	PERICA GIOVANNI nato a NETTUNO (RM) il 04/08/1963 PRCGNN63M04F880M Proprieta' 1/1	ANZ13	Anzio	5	318	-	SEMINATIVO	S + O	CI	35	200	0
213	TOSELLI ENZO nato a ANZIO (RM) il 13/06/1950 TSLNZE50H13A323A Proprieta' 1000/1000	ANZ14	Anzio	5	1271	-	SEMINATIVO	S + O	CI	36	216	0
214	TARISCIOTTI GIANFRANCO nato a ANZIO (RM) il 08/12/1946 TRSGFR46T08A323N Proprieta' 1/3	ANZ15	Anzio	5	1272	-	SEMINATIVO	S + O	CI	35	210	0
215	TARISCIOTTI GIUSEPPE nato a ANZIO (RM) il 04/08/1939 TRSGPP39M04A323W Proprieta' 1/3											
216	TARISCIOTTI LUISA nata a ANZIO (RM) il 13/12/1945 TRLSU45T53A323M Proprieta' 1/3											
217	CARONTI CATERINA nata a ANZIO (RM) il 06/11/1946 CRNCRN46S46A323X Proprieta' 1/3	ANZ16	Anzio	5	1273	-	BOSCO CEDUO	S + O	CI	35	195	0
218	CARONTI GIULIANA nata a ANZIO (RM) il 23/04/1957 CRNGLN57D63A323R Proprieta' 1/3											
219	CARONTI STEFANIA nata a ANZIO (RM) il 05/09/1952 CRNSFN52P45A323H Proprieta' 1/3											
220	MORGILLO MASSIMO nato a ANZIO (RM) il 27/07/1960 MRGMSM60L27A323K Proprieta' 222/1000	ANZ17	Anzio	5	799	-	INCOLT PROD	O	CI	40	20	0
221	MORGILLO MICHELE nato a ANZIO (RM) il 13/08/1963 MRGMHL63M13A323U Proprieta' 222/1000											
222	MORGILLO PAOLA nata a ANZIO (RM) il 27/06/1962 MRGPLA62H67A323M Proprieta' 222/1000											
223	NARDIN GIOVANNA nata a LATINA (LT) il 06/02/1939 NRDGNN39B46E472N Proprieta' 334/1000											
224	PERICA ANTONIO nato a NETTUNO (RM) il 06/05/1966 PRCNTN66E06F880N	ANZ18	Anzio	5	944		ENTE URBANO	S + O	CI	65	390	0
225	PERICA GIOVANNI nato a NETTUNO (RM) il 04/08/1963 PRCGNN63M04F880M											
226	PERICA MARIA nata a NETTUNO (RM) il 03/09/1975 PRCMRA75P43F880K											
227	COLACECI ADELE nata a NETTUNIA (RM) il 05/05/1941 CLCDLA41E45F879M											
228	PERICA FIORE nato a COLLEFERRO (RM) il 27/05/1939 PRCFRI39E27C858F Proprieta' 1000/1000											
229	INDUSTRIE BARATTA S.R.L. con sede in PREDOSA (AL) 01359630066	ANZ20	Anzio	5	253	-	SOPPRESSO	S + O	CI	125	160	0
230	PERICA ROBERTO nato a NETTUNO (RM) il 03/08/1966 PRCRRT66M03F880S Proprieta'	ANZ21	Anzio	5	1435	-	ENTE URBANO	S + O	CI	80	445	0
231	ECO TRANSPORT S.R.L. con sede in ANZIO (RM) 10394371008 Proprieta' 1/1	ANZ22	Anzio	5	1108	-	BOSCO CEDUO	S + O	CI	85	335	0
232	TIZIANO NICOLO nato a CORATO (BA) il 08/11/1905 TZNNCL05S08C983H Proprieta' 1000/1000	ANZ23	Anzio	5	54	-	INCOLT PROD	S + O	CI	8	18	0
233	TIZIANO NICOLO nato a CORATO (BA) il 08/11/1905 TZNNCL05S08C983H Proprieta' 1000/1000	ANZ24	Anzio	5	50	-	BOSCO CEDUO	S + O	CI	36	88	0
234	ECO TRANSPORT S.R.L. con sede in ANZIO (RM) 10394371008 Proprieta' 1/1	ANZ25	Anzio	5	1288	-	ENTE URBANO	S + O	CI	75	280	0
235	PERICA ANTONIO nato a NETTUNO (RM) il 06/05/1966 PRCNTN66E06F880N Proprieta' 1/2	ANZ26	Anzio	5	942	-	SEMINATIVO	S + O	CI	50	110	0
236	PERICA GIOVANNI nato a NETTUNO (RM) il 04/08/1963 PRCGNN63M04F880M Proprieta' 1/2											

AREE INTERESSATE DALLE OPERE CONNESSE NELLA TITOLARITA' DI SOGGETTI AI QUALI VIENE RICHIESTO NULLA OSTA/CONCESSIONE/TITOLO /								
N.Ditta	GENERALITA DEL PROPRIETARIO		DATI CATASTALI				Titolo da richiedere	
	Nominativo o denominazione		Comune	Foglio	Particella	prozioni		Qualità
1	AREA DEMANIALE - ATTRAVERSAMENTO CORSO D'ACQUA		Aprilia				S + C	
2	DEMANIO PUBBLICO DELLO STATO PER LE OPERE DI BONIFICA 80143490581 Proprieta' 1000/1000		Aprilia	148	54	-	PASCOLO	S + C
3	CASSA PER IL MEZZOGGIORNO Proprieta' 1000/1000		Aprilia	148	296	-	SEMINATIVO	S + C
4	REGIONE LAZIO		Aprilia	148	282	-	SEMINATIVO	S + C
5	DEMANIO DELLO STATO PER LE OPERE DI BONIFICA 06340981007 Proprieta' 1000/1000		Aprilia	148	13	-	PASCOLO	S + C
6	OPERA NAZIONALE COMBATTENTI Proprieta' 1000/1000		Nettuno	2	15	-	BOSCO CEDUO	S + C
7	STRADA PANTANELLE		Aprilia					S + C
8	DEMANIO DELLO STATO PER LE OPERE DI BONIFICA 06340981007 Proprieta' 1000/1000		Aprilia	147	59	-	PASCOLO	O
9	DEMANIO DELLO STATO PER LE OPERE DI BONIFICA 06340981007 Proprieta' 1000/1000		Aprilia	147	56	-	PASCOLO	S + C
10	OPERA NAZIONALE COMBATTENTI Proprieta' 1000/1000		Nettuno	2	1	-	BOSCO CEDUO	S + C
11	COMUNE DI APRILIA con sede in APRILIA (LT) 80003450592 Proprieta' 1/1		Aprilia	147	1003	-	SEMINATIVO	S + C
12	COMUNE DI APRILIA con sede in APRILIA (LT) 80003450592 Proprieta' 1/1		Aprilia	147	999	-	SEMINATIVO	S + C
13	VIA NETTUNENSE (SR207)		Nettuno					S + C
14	FERROVIE REAL ESTATE S.P.A. con sede in ROMA (RM) 07699161001 Proprieta' 1/1		Nettuno	1	7		FERROVIA SP	S + C
15	CITTA' DI NETTUNO con sede in NETTUNO (RM) 02910820584 Proprieta' 1/1		Nettuno	1	1889		ENTE URBANO	S + C
16	VIA TAGLIO DELLE CINQUE MIGLIA		Nettuno					S + C
17	CASSA PER LA FORMAZIONE DELLA PICCOLA PROPRIETA CONTADINA Proprieta' 1000/1000		Anzio	5	798	-	BOSCO CEDUO	O
18	CASSA PER LA FORMAZIONE DELLA PICCOLA PROPRIETA CONTADINA Proprieta' 1000/1000		Anzio	5	565	-	BOSCO CEDUO	O
19	DEMANIO PUBBLICO DELLO STATO PER LE OPERE DI BONIFICA Proprieta' 1000/1000		Anzio	5	290	-	BOSCO CEDUO	S + C
20	DEMANIO PUBBLICO DELLO STATO PER LE OPERE DI BONIFICA Proprieta' 1000/1000		Anzio	5	83	-	PASCOLO	S + C
21	DEMANIO DELLO STATO PER LE OPERE DI BONIFICA 06340981007 Proprieta' 1000/1000		Anzio	7	7	-	BOSCO CEDUO	S + C
22	COMUNE DI ANZIO		Anzio	7	2526		ENTE URBANO	S + C
23	COMUNE DI ANZIO con sede in ANZIO (RM) 82005010580 Proprieta'1/1		Anzio	7	2524		VIGNETO	S + C
24	COMUNE DI ANZIO con sede in ANZIO (RM) 82005010580 Proprieta'1/1		Anzio	7	2522		VIGNETO	S + C
25	COMUNE DI ANZIO con sede in ANZIO (RM) 82005010580 Proprieta'1/1		Anzio	7	2520		VIGNETO	S + C
26	COMUNE DI ANZIO con sede in ANZIO (RM) 82005010580 Proprieta'1/1		Anzio	7	3139		VIGNETO	S + C

1

2

3

4

5

6

A

B

C

D

C

Catastal

Catastale 4 di 12

Catastale 3 di 12

Catastale 6 di 12

Catastale 5 di 12

Catastale 7 di 12


Catastale 8 di 12


Catastale 9 di 12


Catastale 10 di 12


Catastale 11 di 12




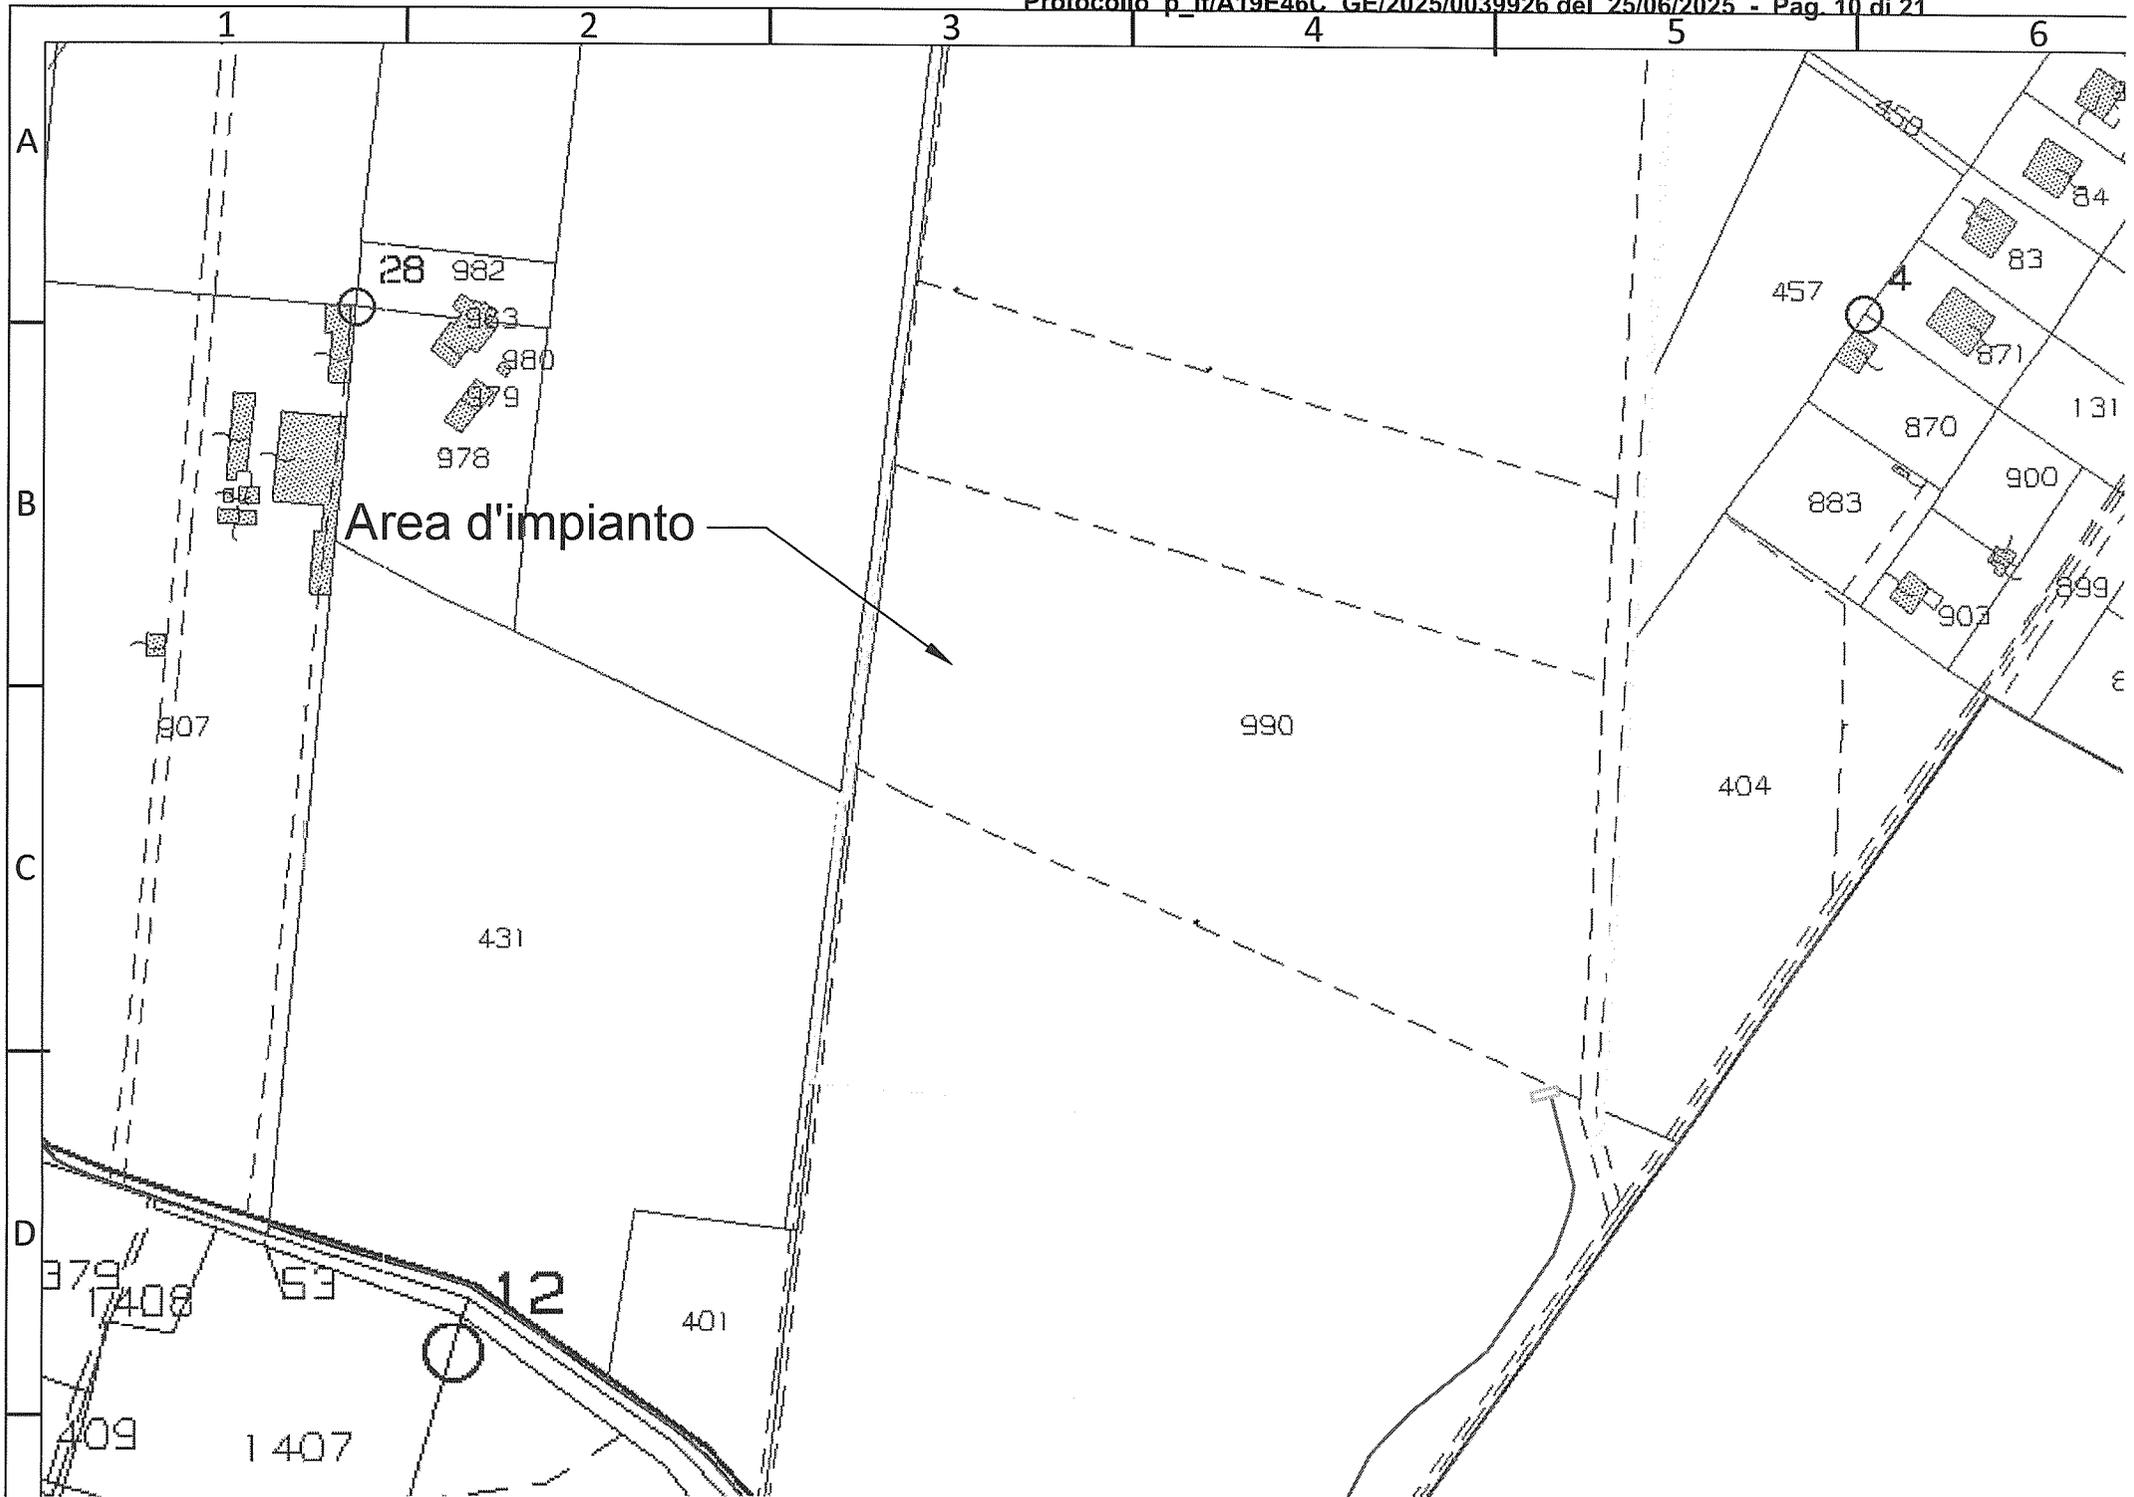


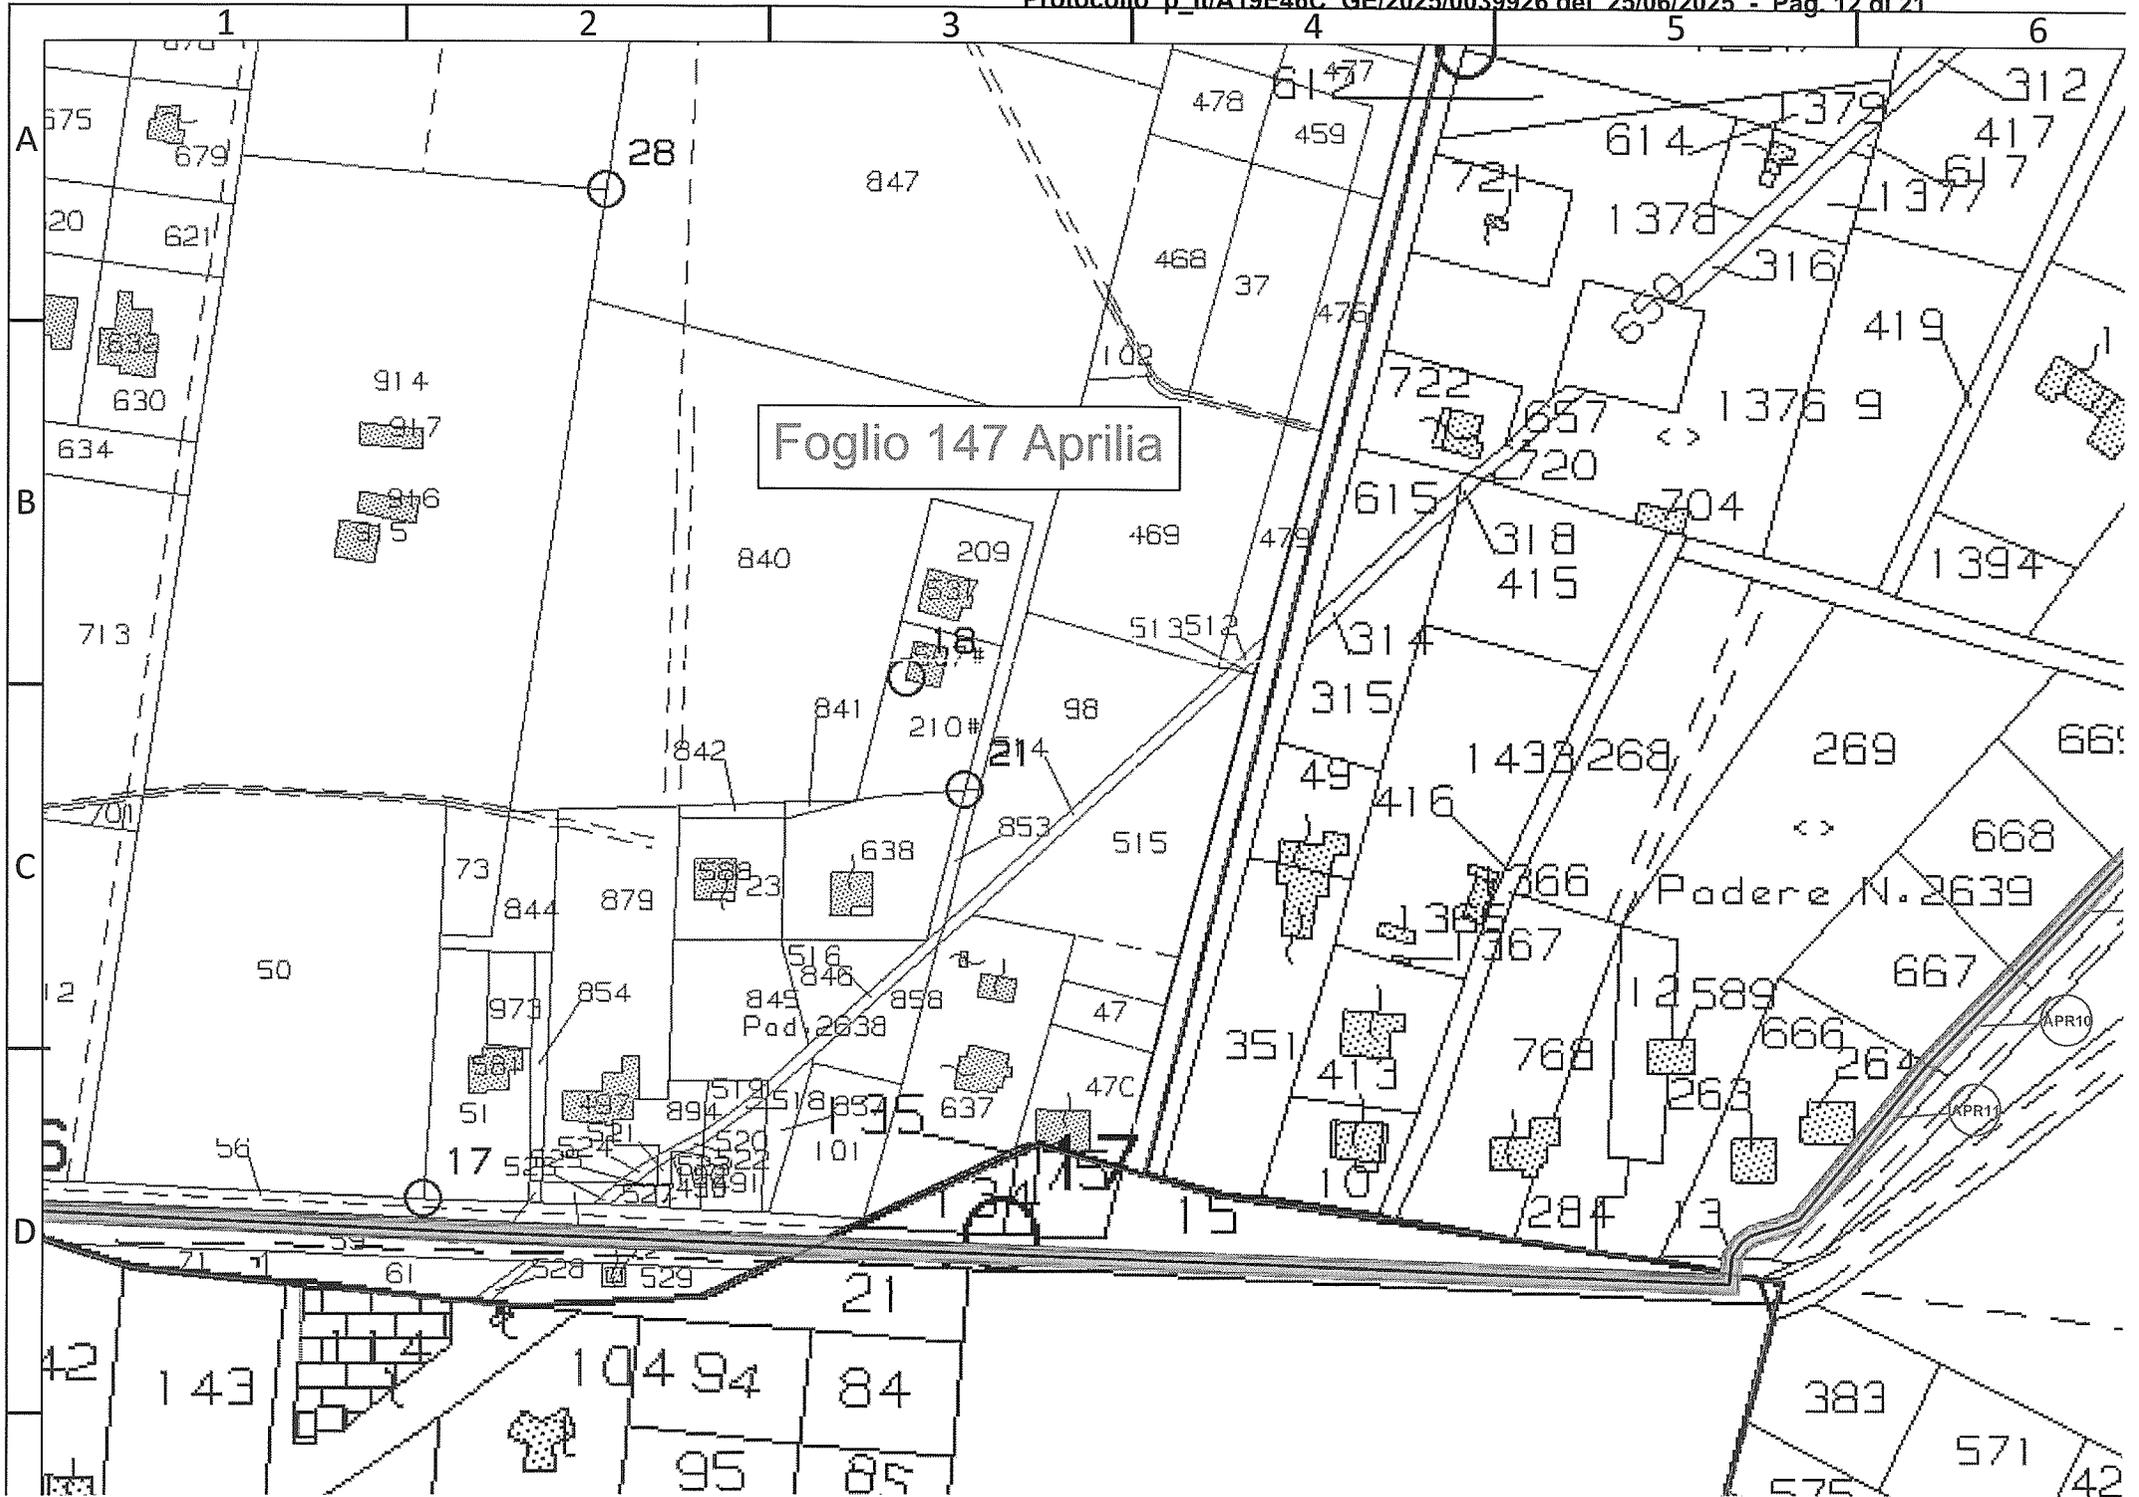


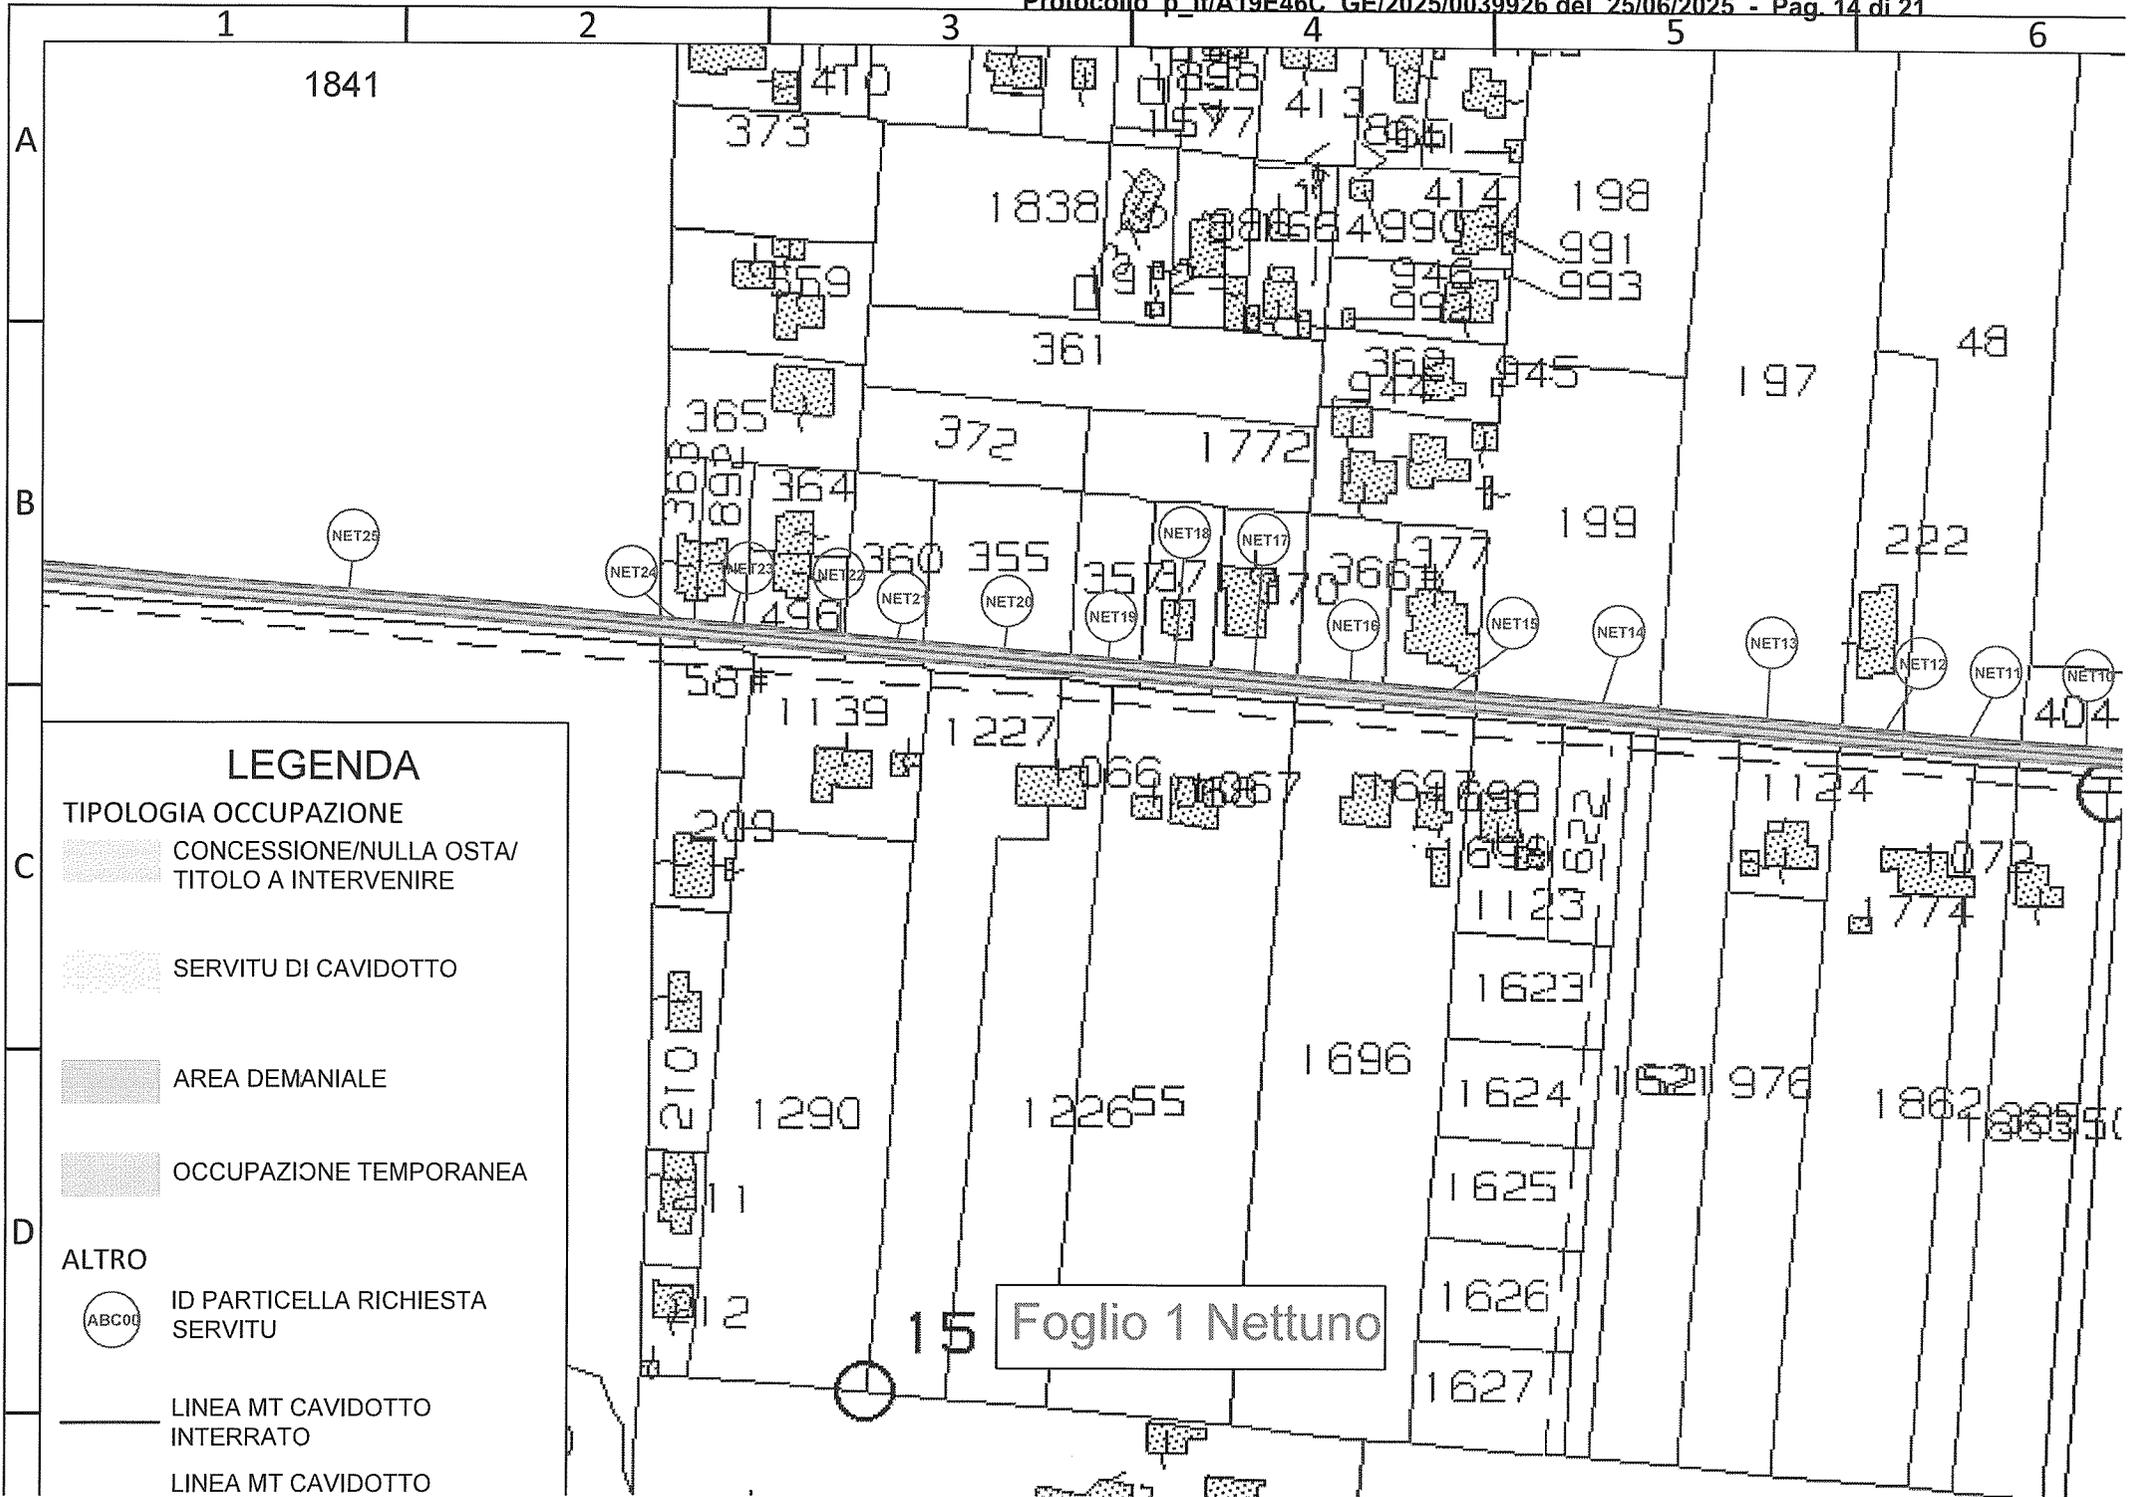

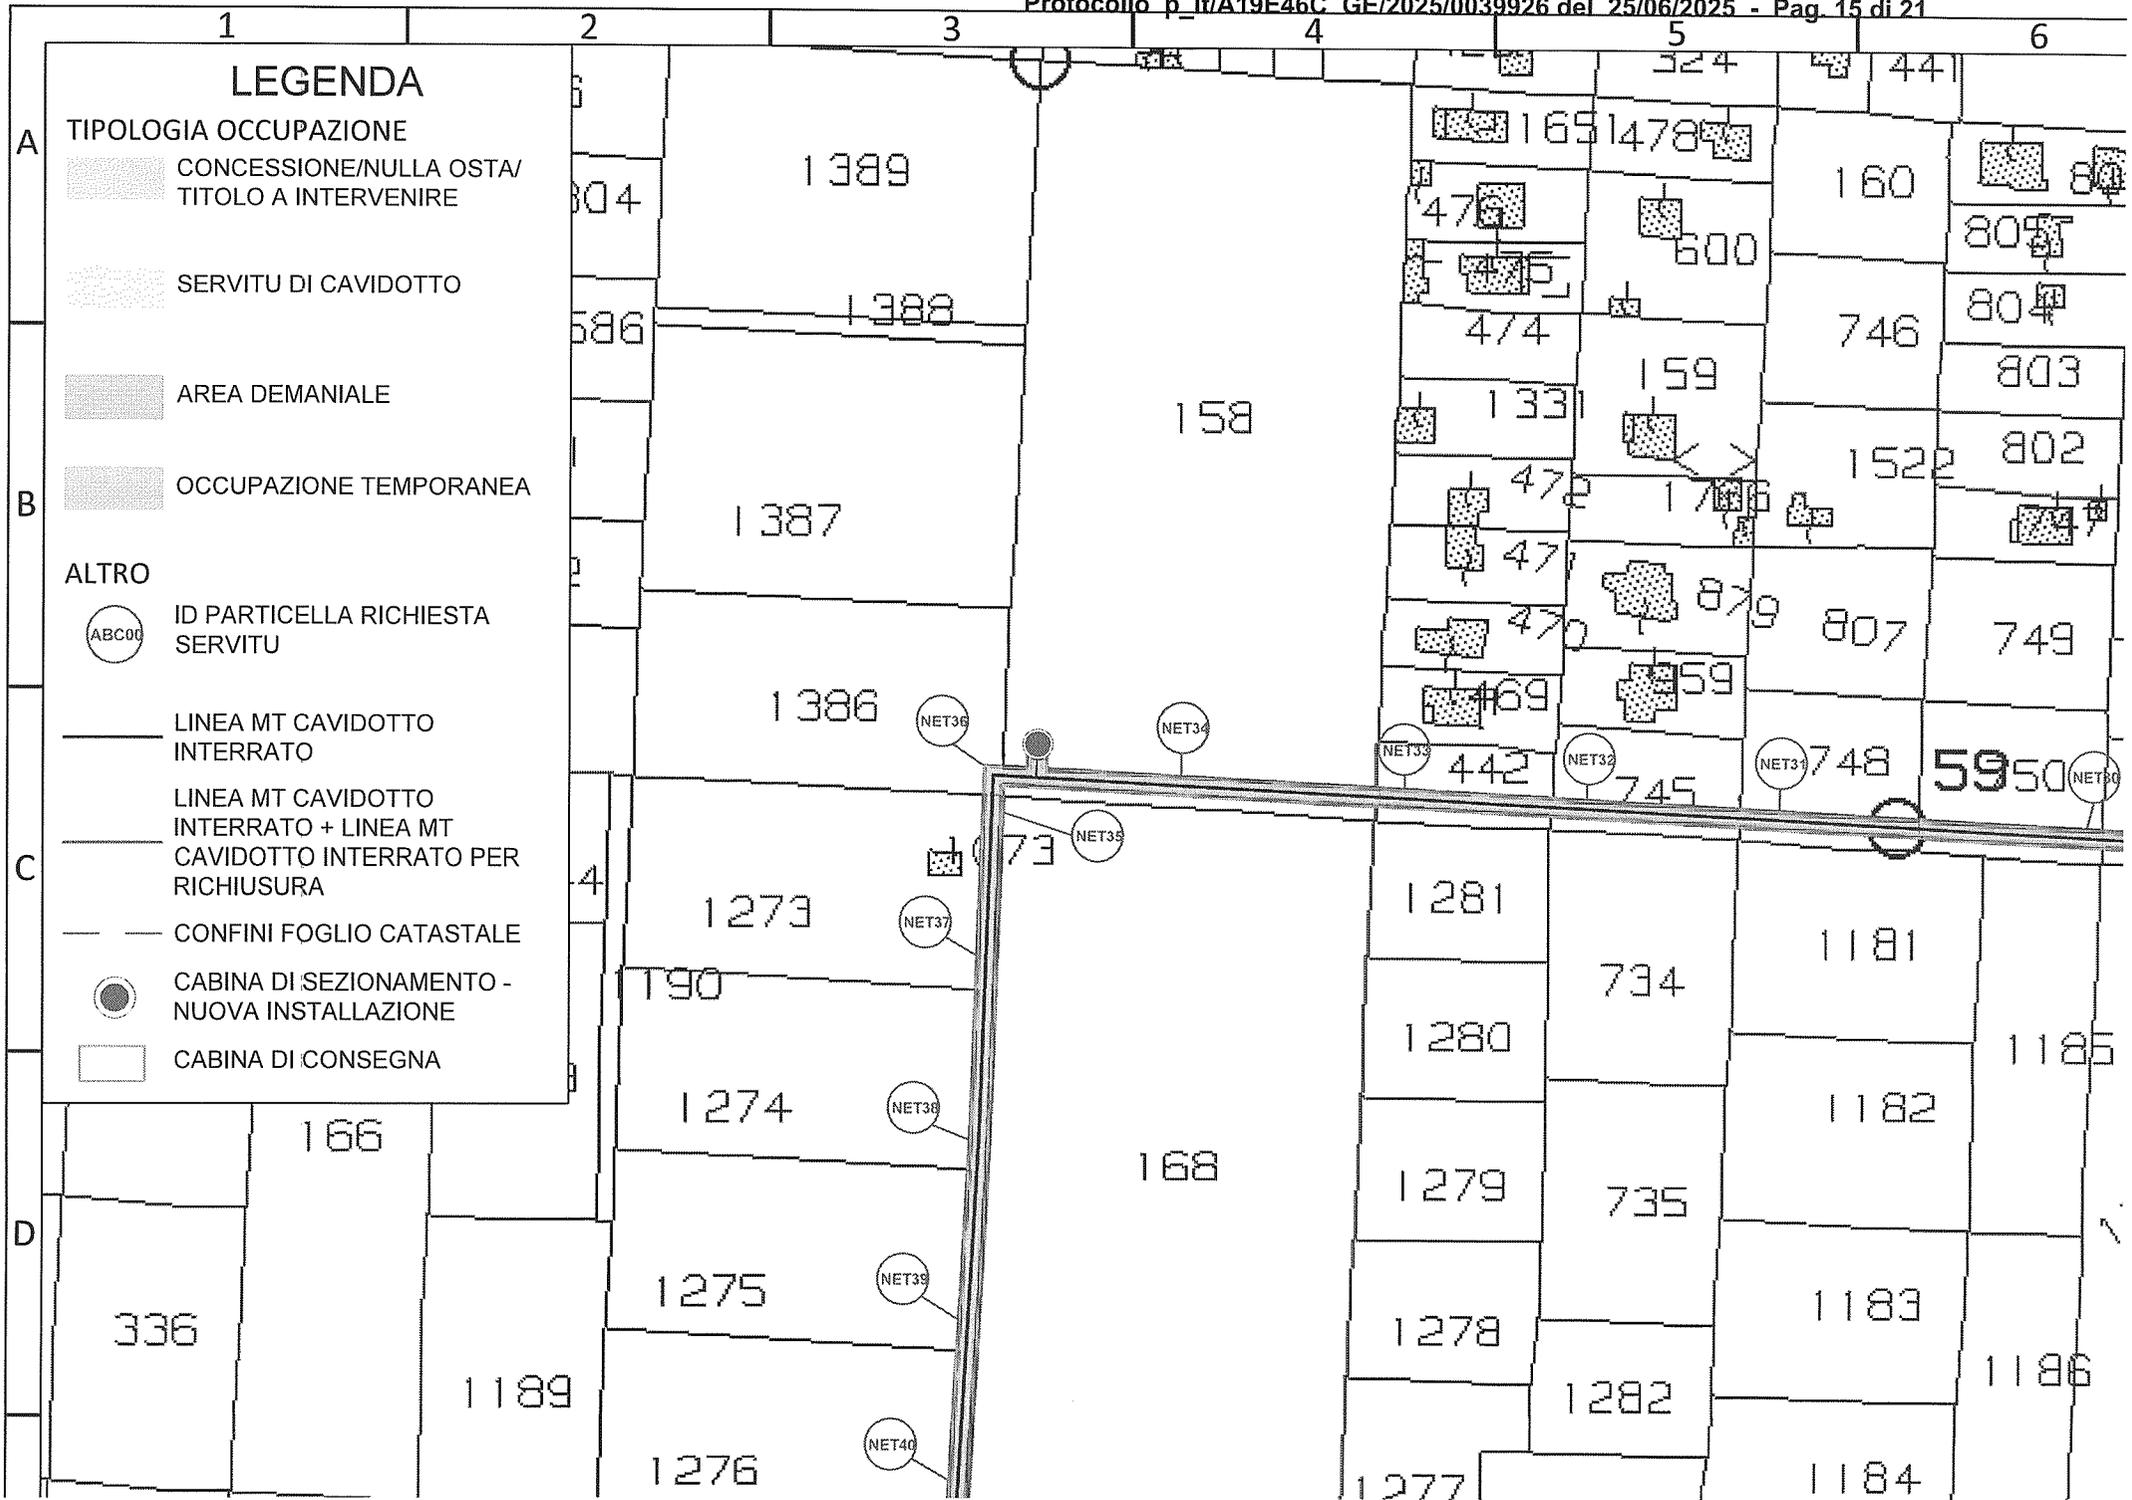

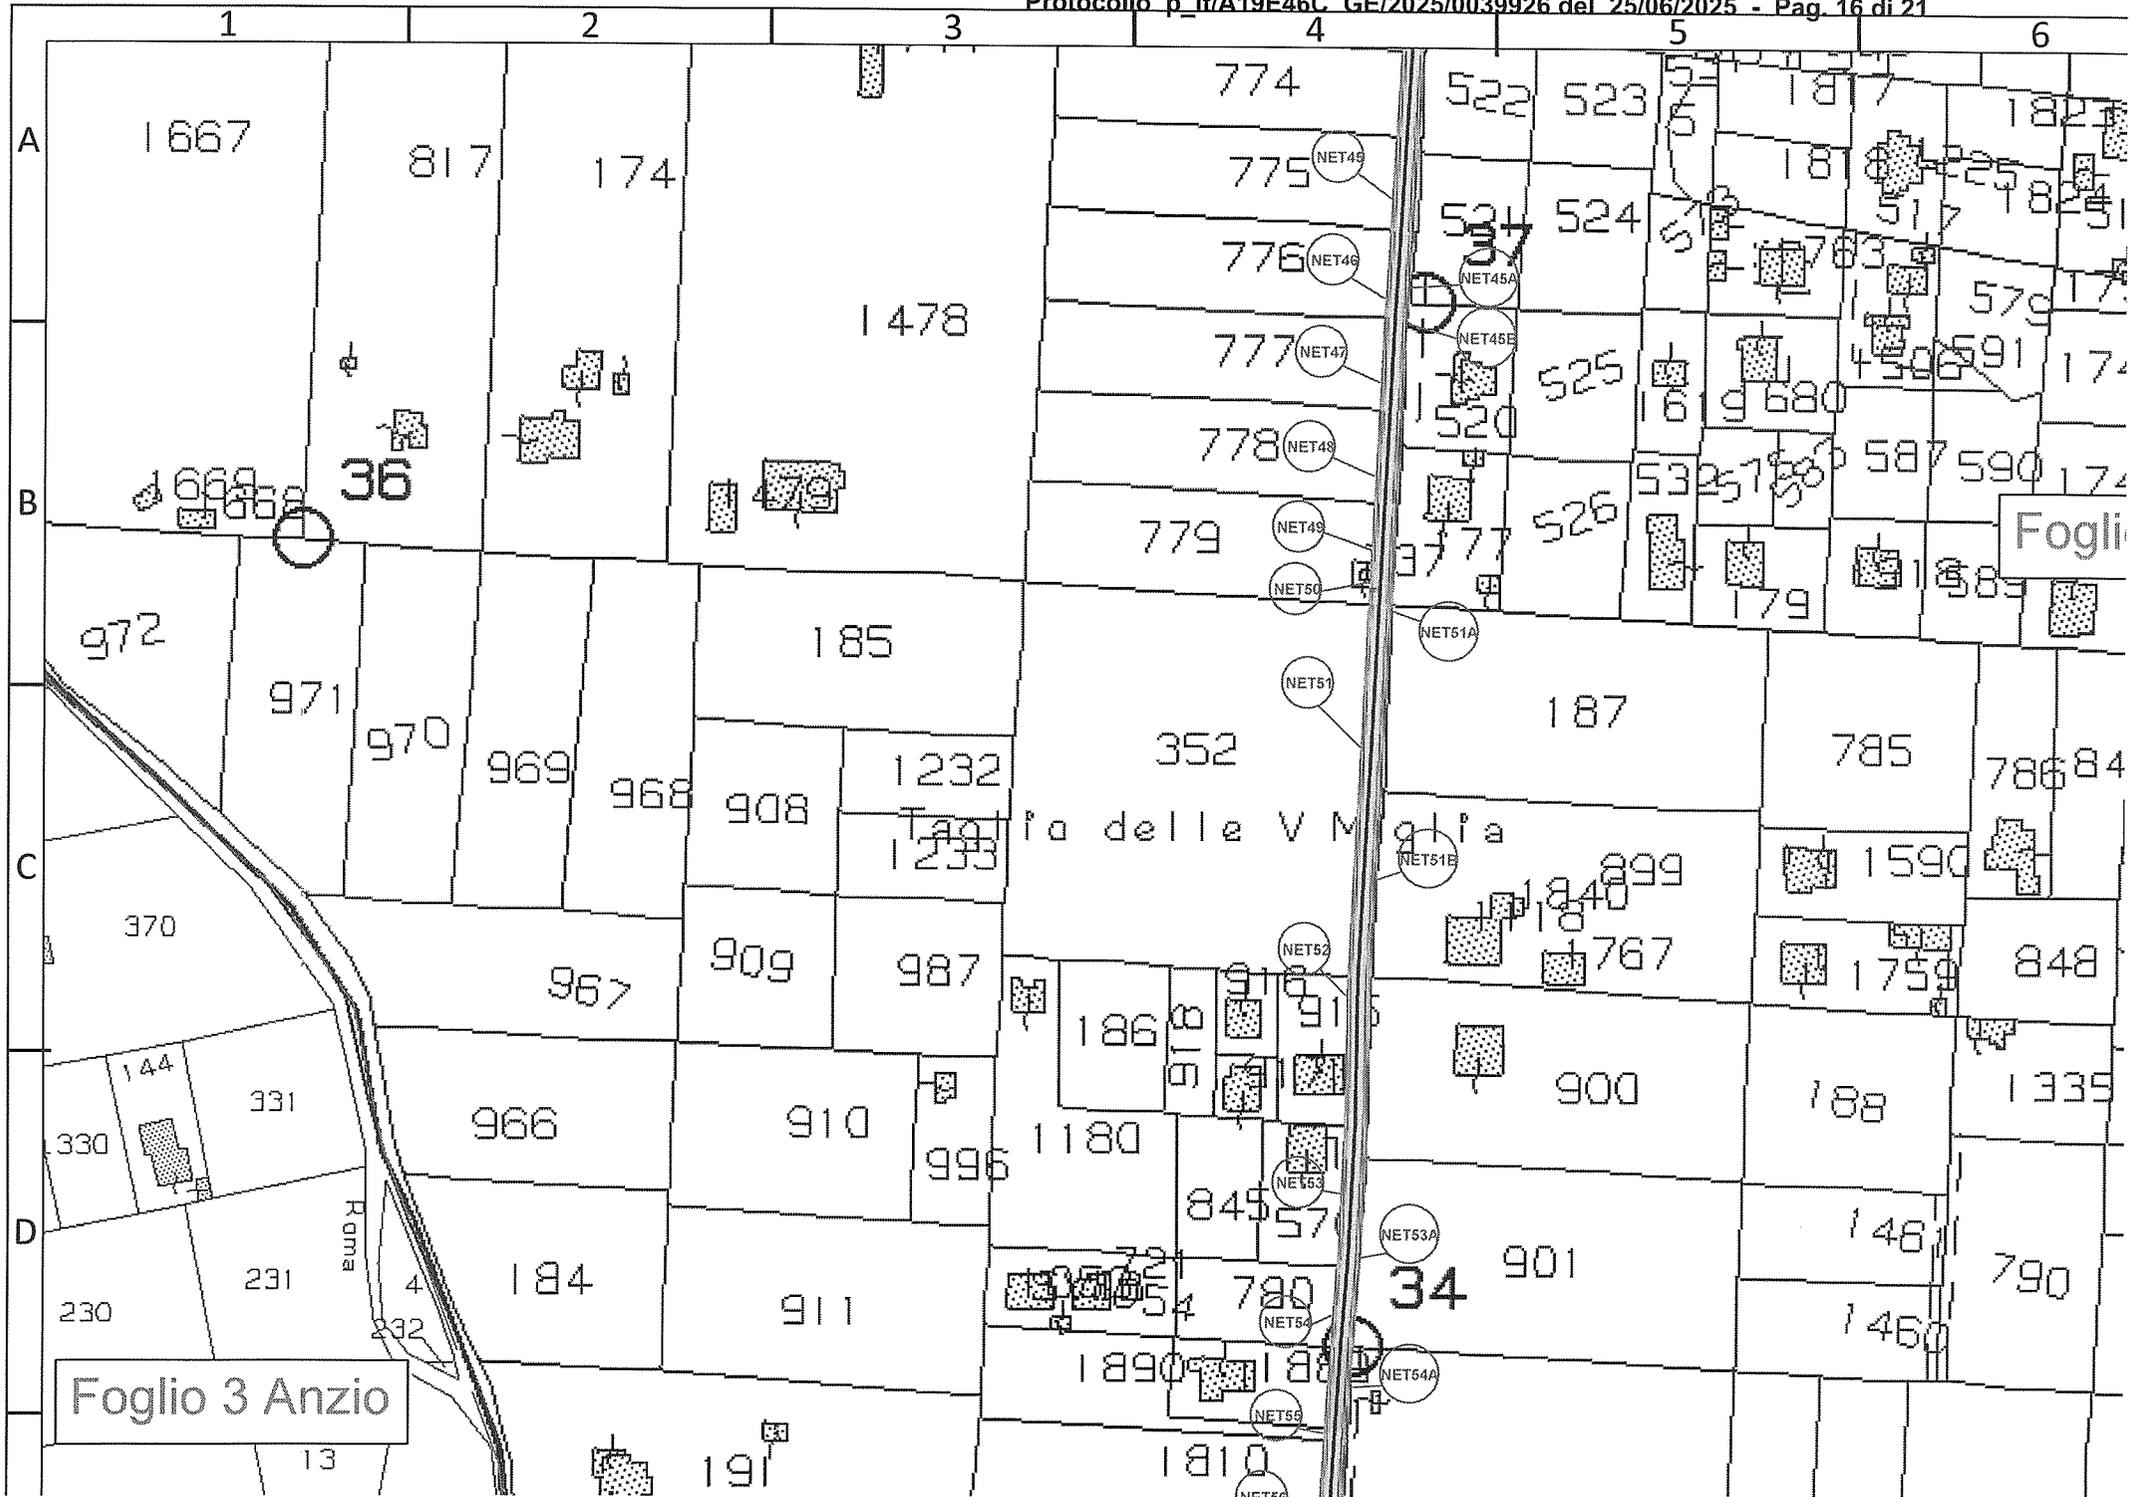

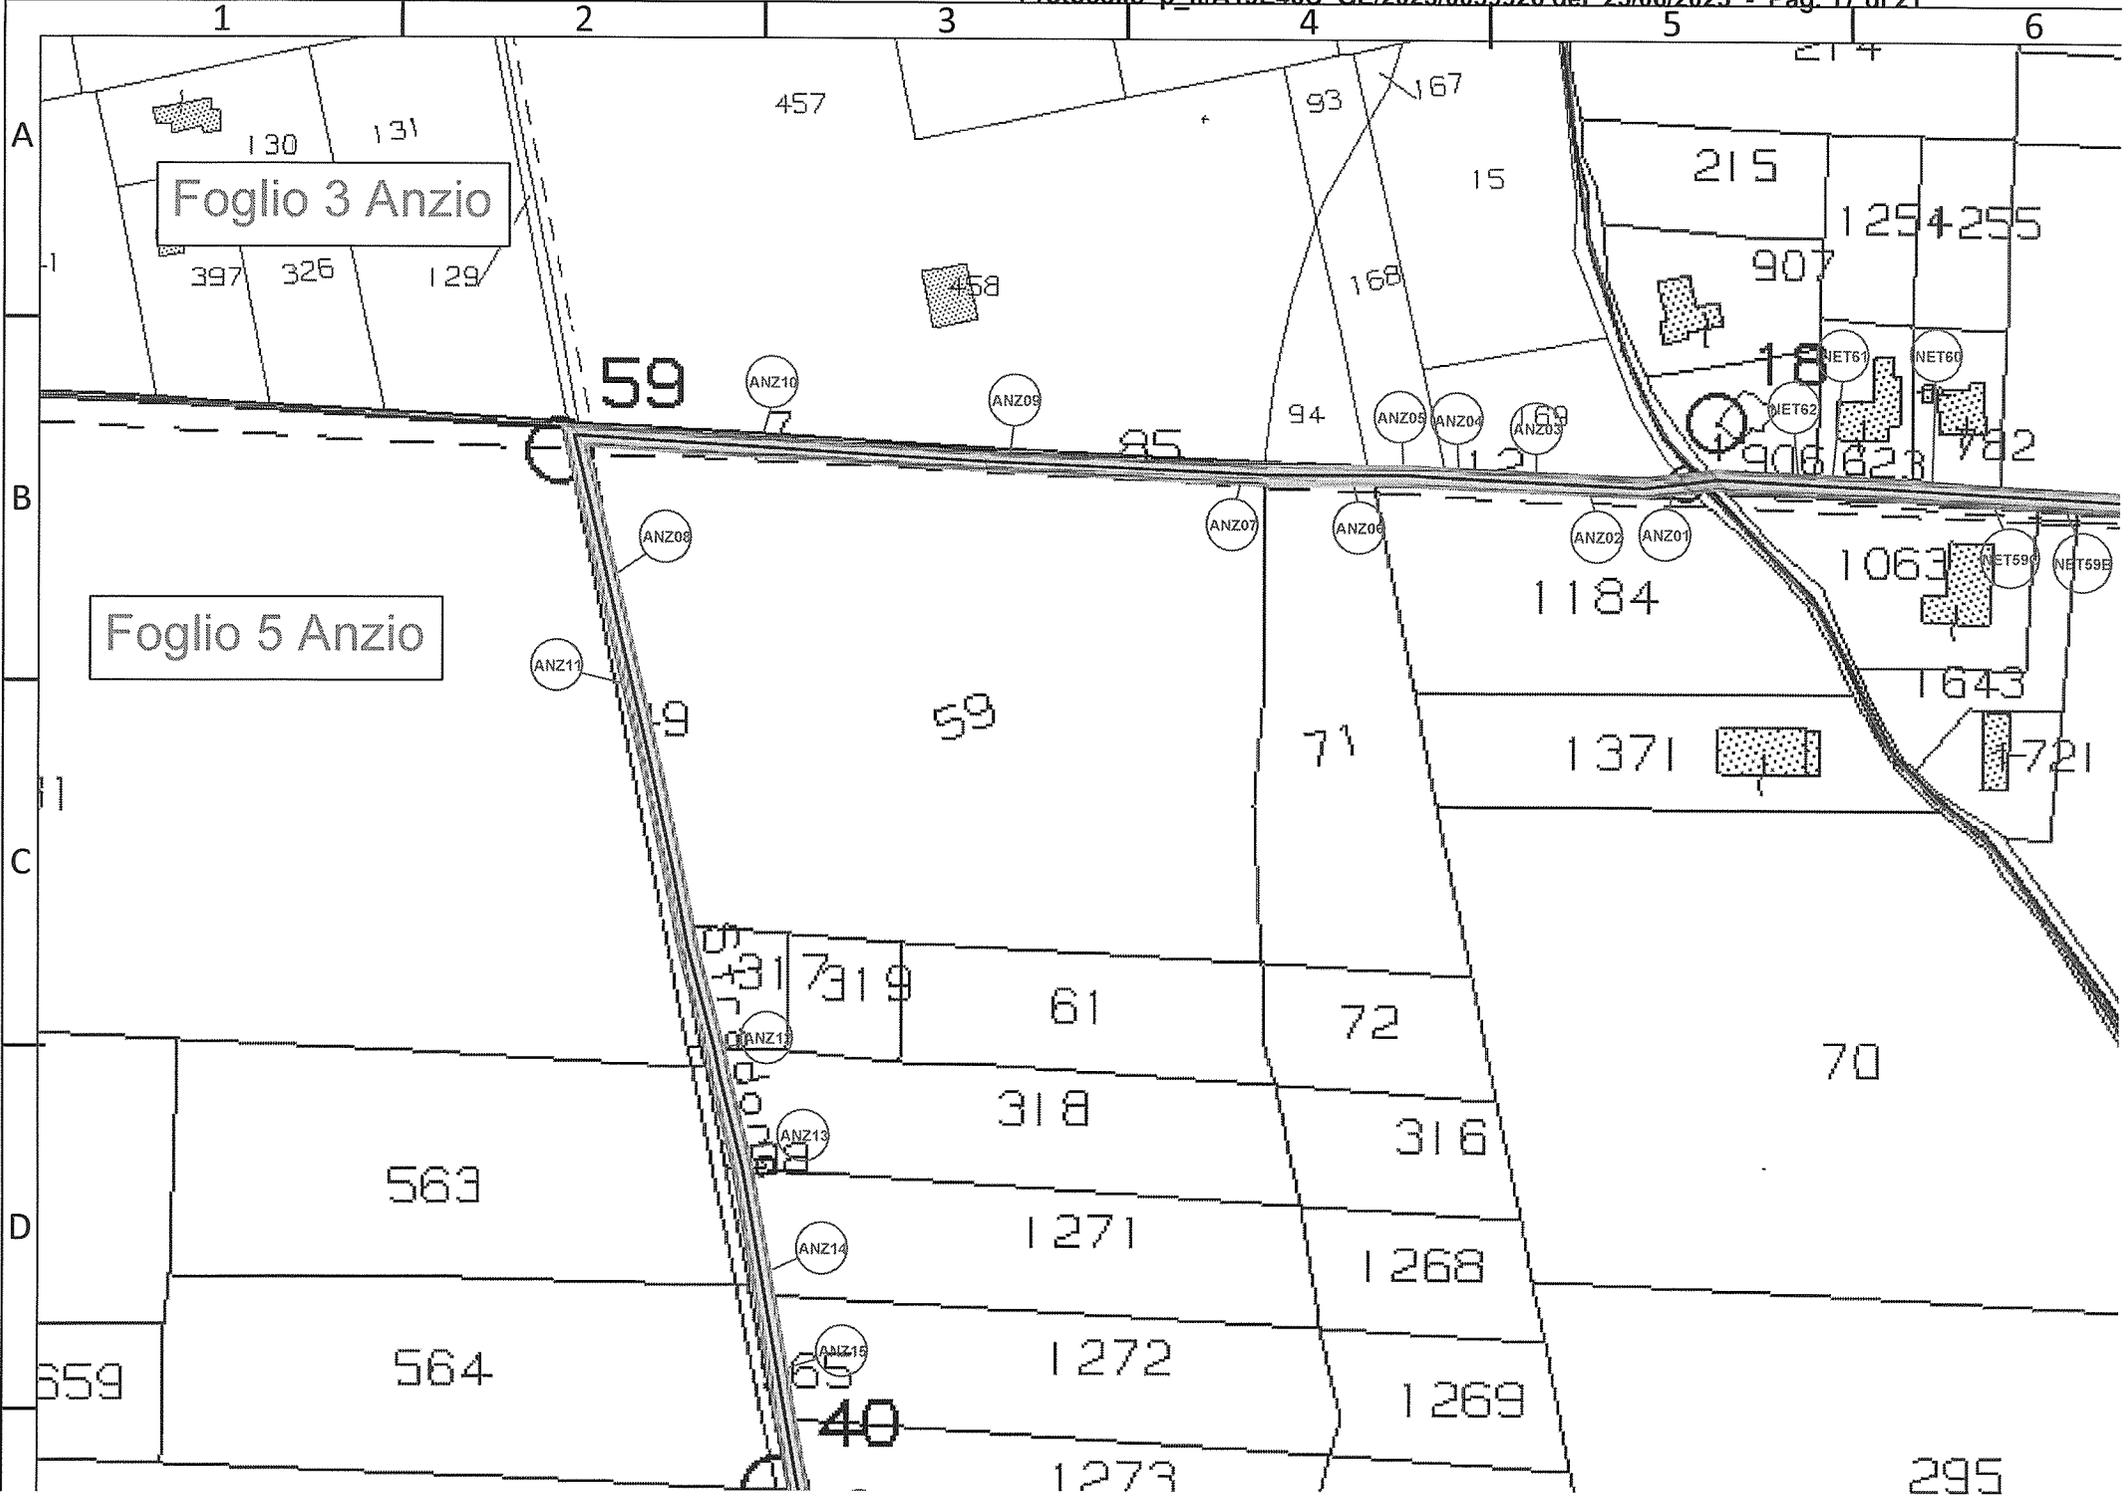

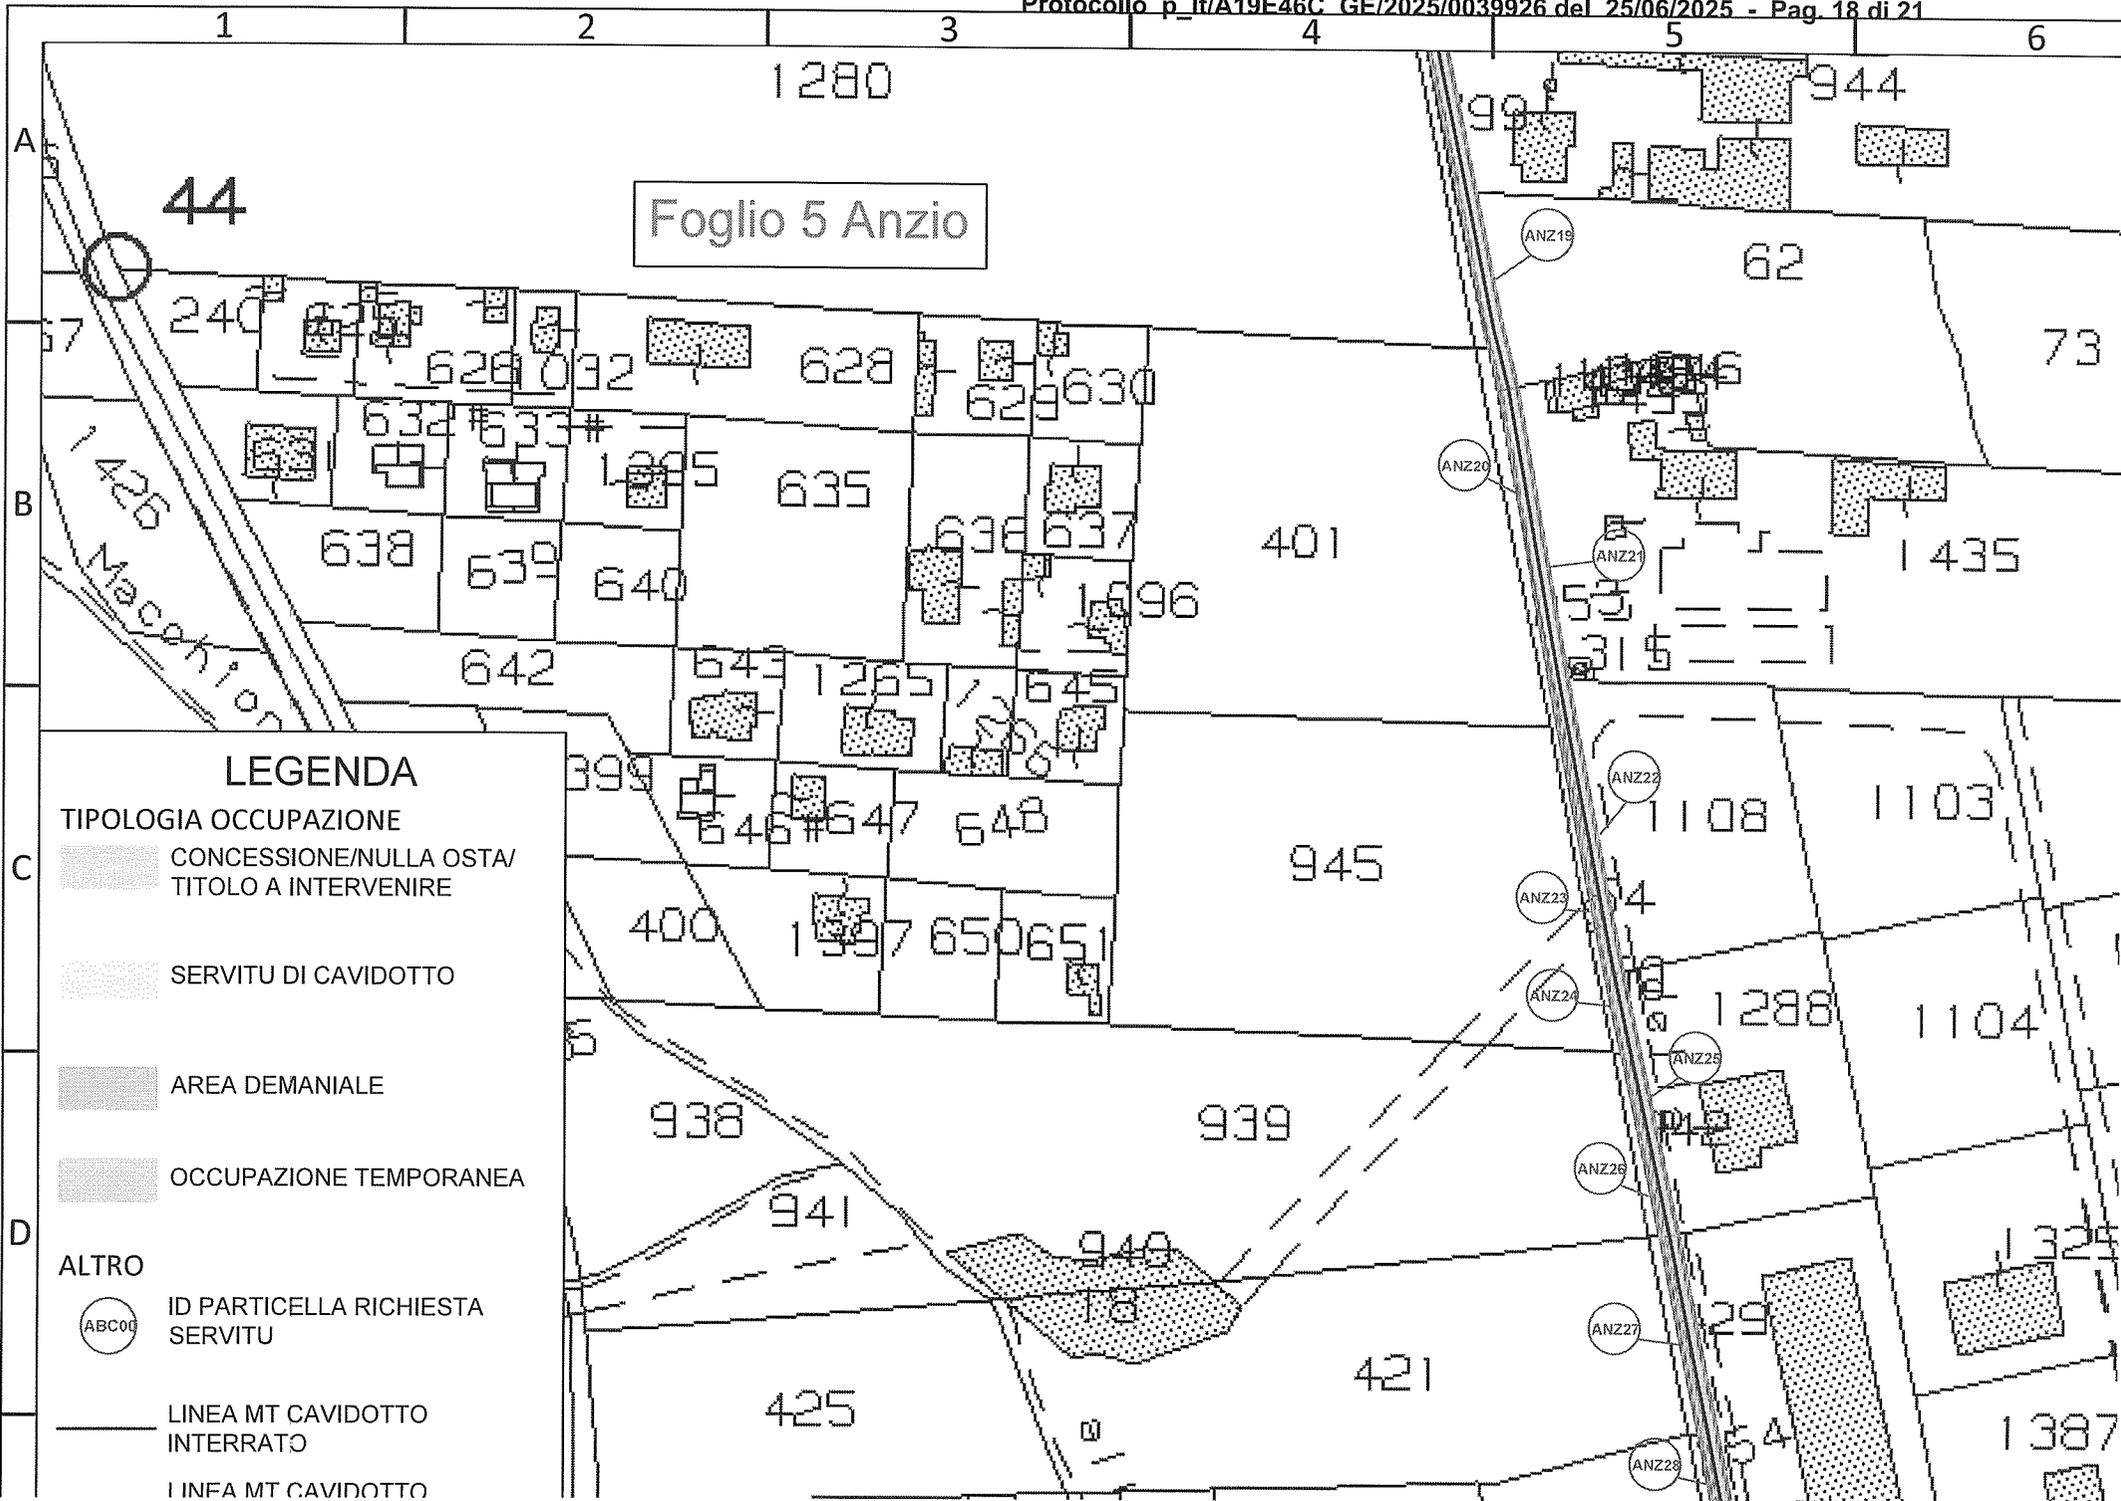

Foglio 5 Anzio

LEGENDA

TIPOLOGIA OCCUPAZIONE

 CONCESSIONE/NULLA OSTA/
TITOLO A INTERVENIRE

 SERVITU DI CAVIDOTTO

 AREA DEMANIALE


 OCCUPAZIONE TEMPORANEA

ALTRO

 ID PARTICELLA RICHIESTA
SERVITU

 LINEA MT CAVIDOTTO
INTERRATO

 LINEA MT CAVIDOTTO

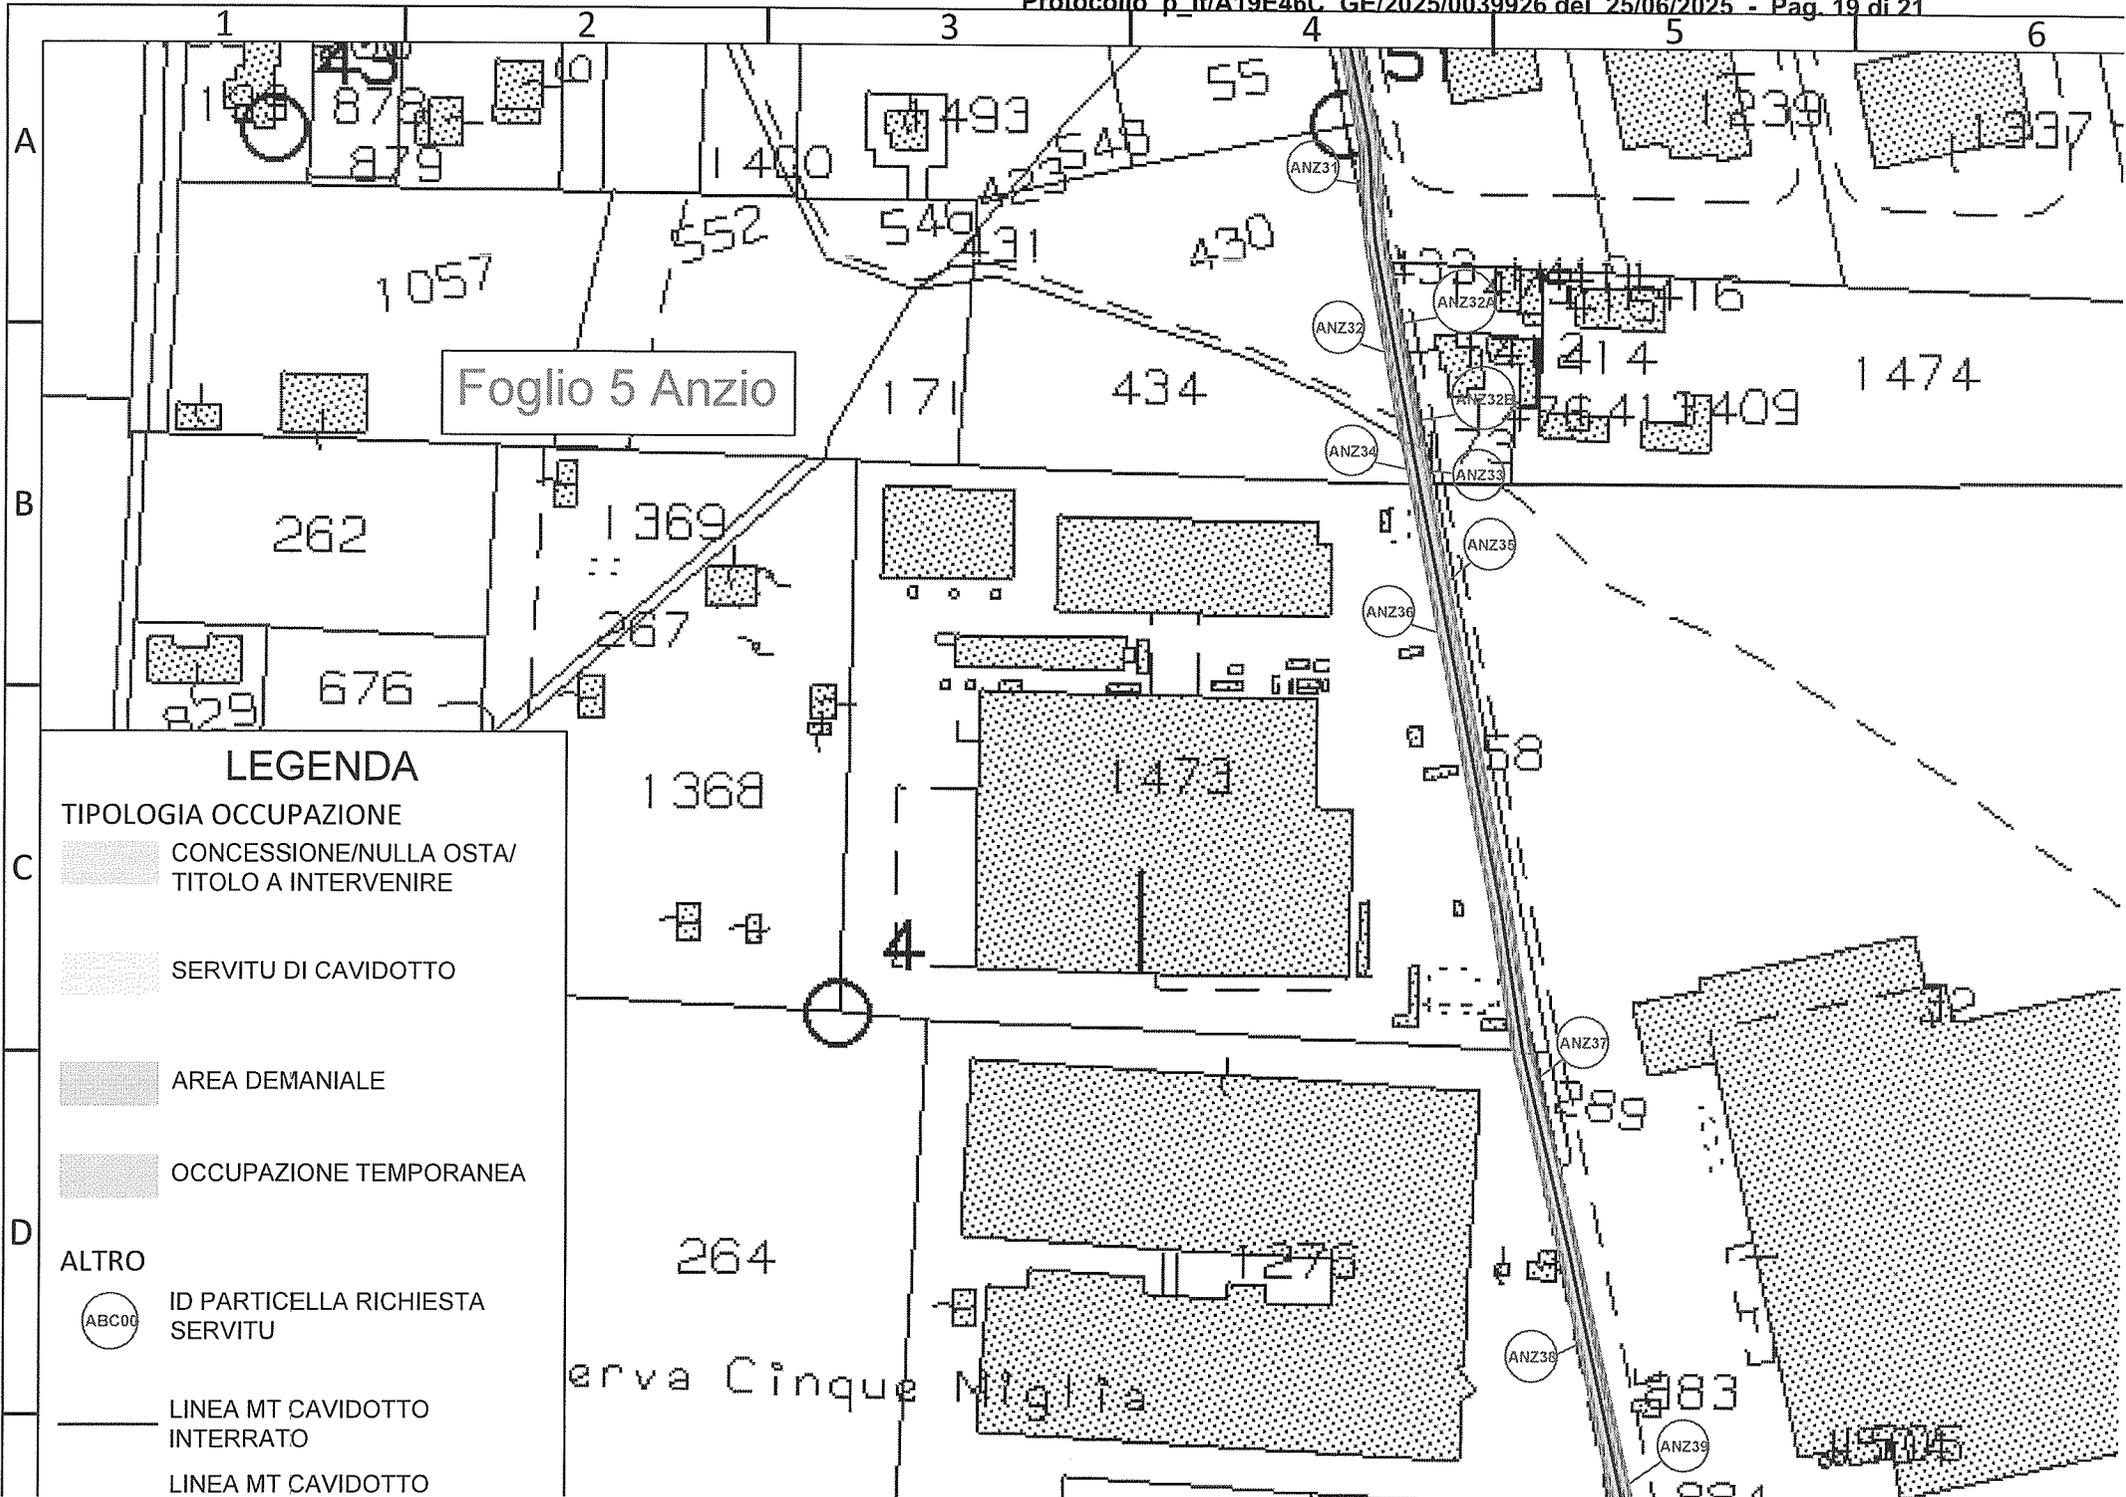

LEGENDA

TIPOLOGIA OCCUPAZIONE

 CONCESSIONE/NULLA OSTA/
TITOLO A INTERVENIRE

 SERVITU DI CAVIDOTTO

 AREA DEMANIALE


 OCCUPAZIONE TEMPORANEA

ALTRO

 ID PARTICELLA RICHIESTA
SERVITU

 LINEA MT CAVIDOTTO
INTERRATO

 LINEA MT CAVIDOTTO

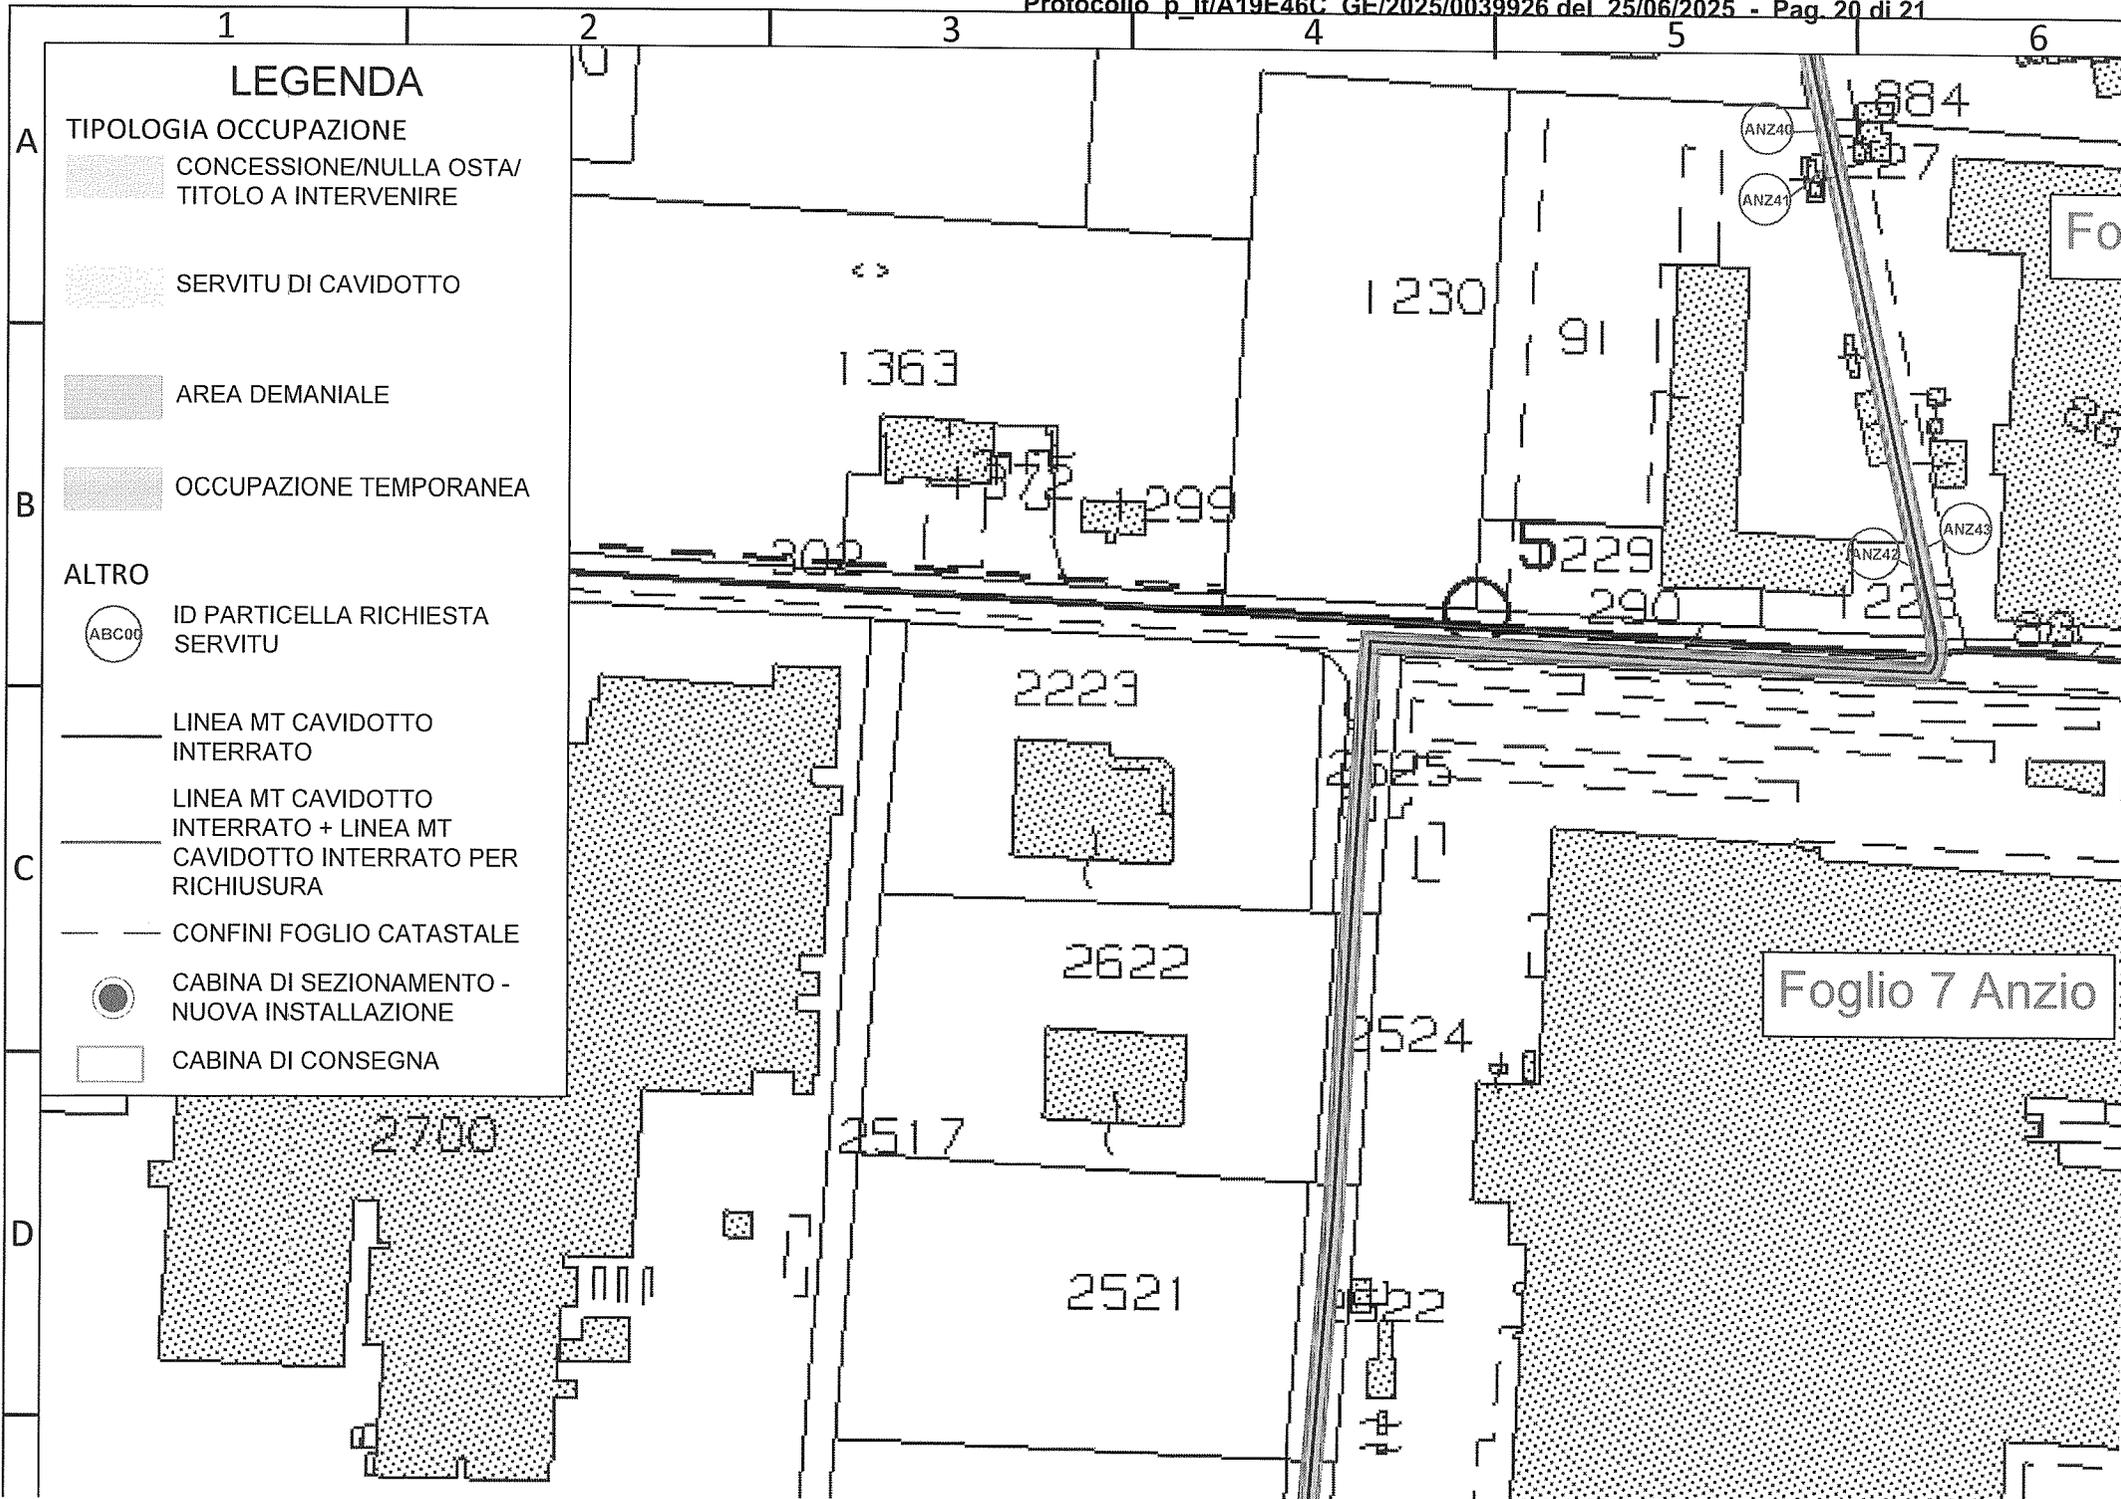

LEGENDA

TIPOLOGIA OCCUPAZIONE

 CONCESSIONE/NULLA OSTA/
TITOLO A INTERVENIRE

 SERVITU DI CAVIDOTTO

 AREA DEMANIALE

 OCCUPAZIONE TEMPORANEA

ALTRO

 ID PARTICELLA RICHIESTA
SERVITU

 LINEA MT CAVIDOTTO
INTERRATO

 LINEA MT CAVIDOTTO
INTERRATO + LINEA MT
CAVIDOTTO INTERRATO PER
RICHIUSURA

 CONFINI FOGLIO CATASTALE

 CABINA DI SEZIONAMENTO -
NUOVA INSTALLAZIONE

 CABINA DI CONSEGNA

Foglio 7 Anzio

